


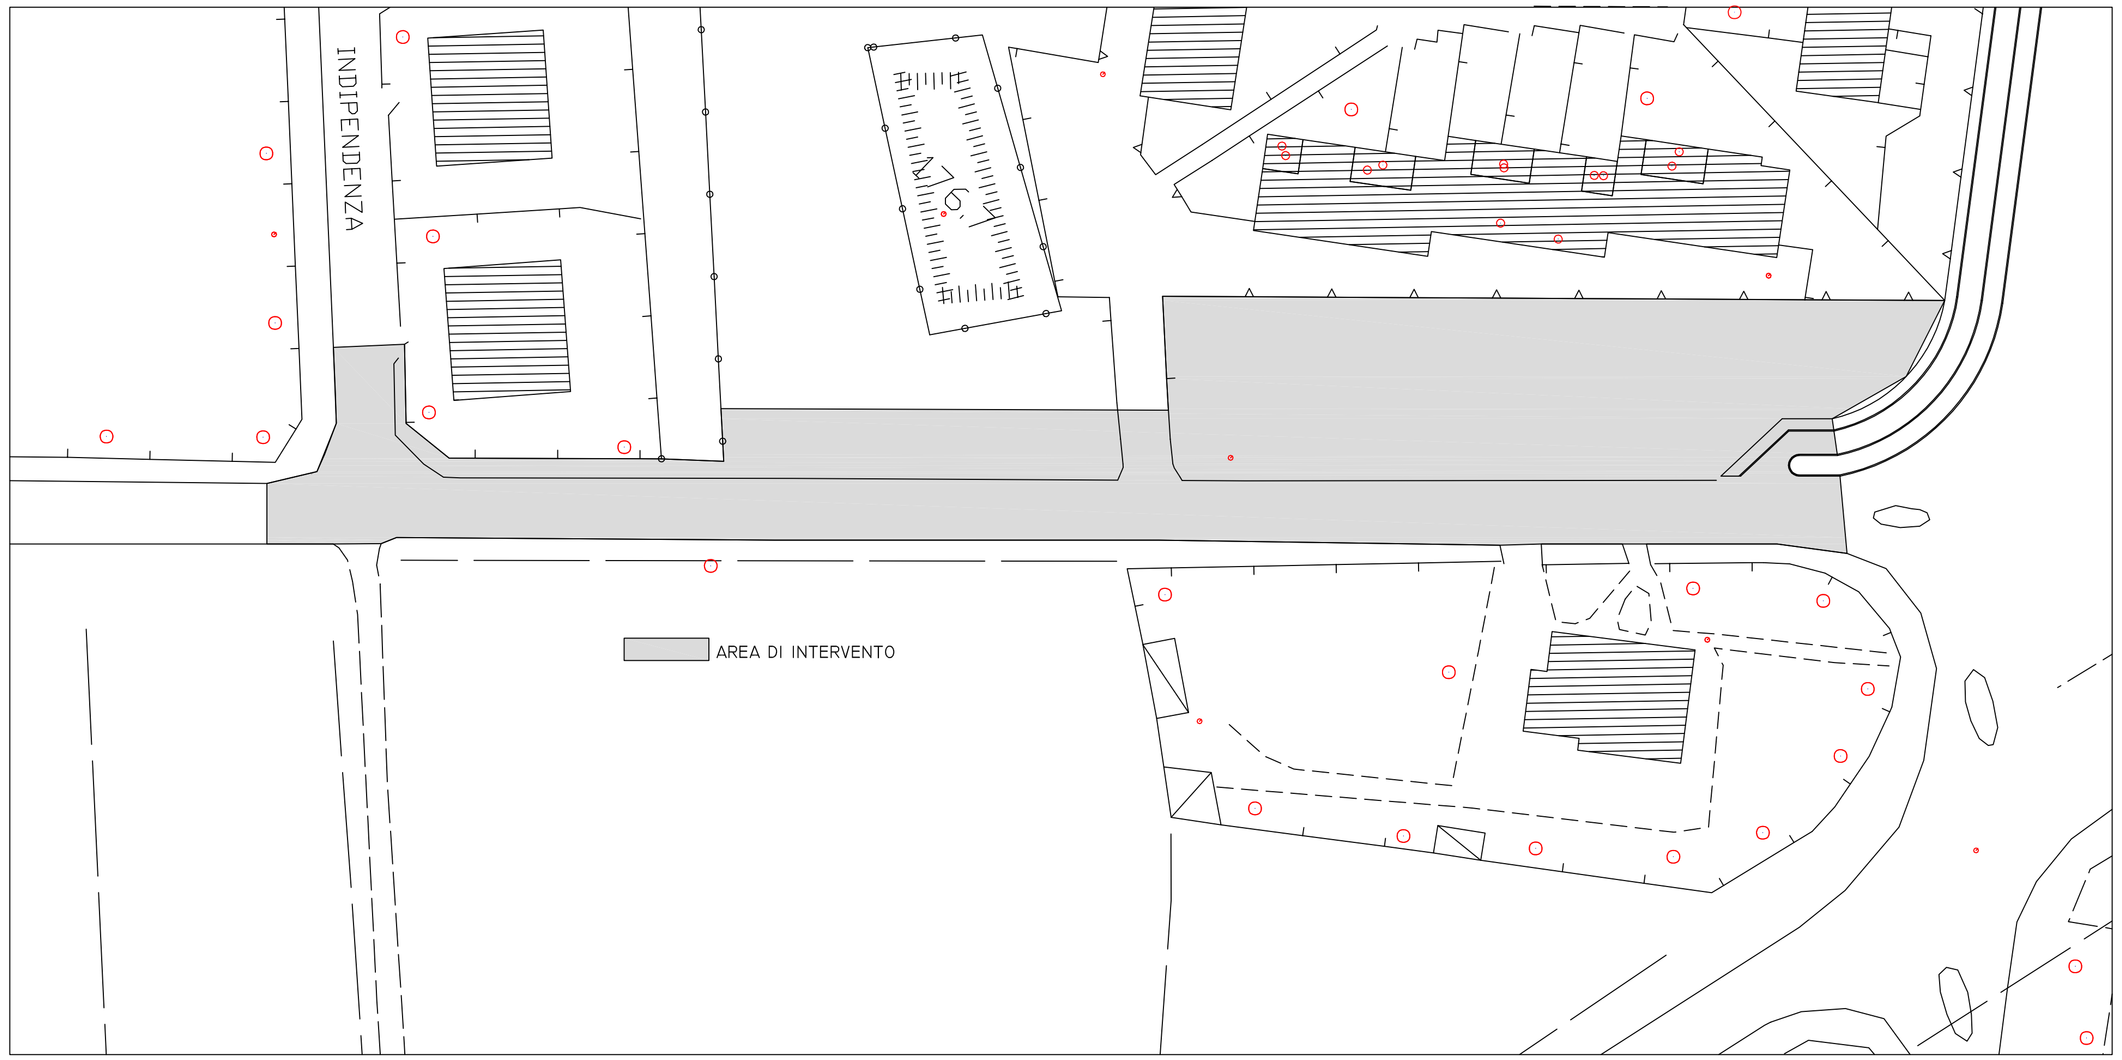







COMUNE DI NERVIANO
PROVINCIA DI MILANO

SERVIZI TECNICI 2
UFFICIO PROGETTAZIONE

RIFACIMENTO MANTI STRADALI VIE E PIAZZE DEL TERRITORIO COMUNALE ANNO 2013

PROGETTO DEFINITIVO - ESECUTIVO

I TECNICI COMUNALI - PROGETTISTI
ARCH. AMBROGIO COZZI
GEOM. SALVATORE LA RUFFA

IL RESPONSABILE DELL'AREA TECNICA
SERVIZI TECNICI 2
ARCH. VALTER BERTONCELLO

PROGETTO PRELIMINARE DEL G.C. N. 30 DEL 14/02/ 2013

VIA NOVELLA PLANIMETRIA STATO DI FATTO	TAV. N.6	SCALA 1:1000	GENNAIO 2014

