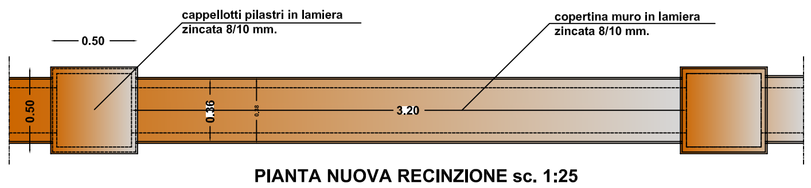

PIANTA NUOVA RECINZIONE sc. 1:25

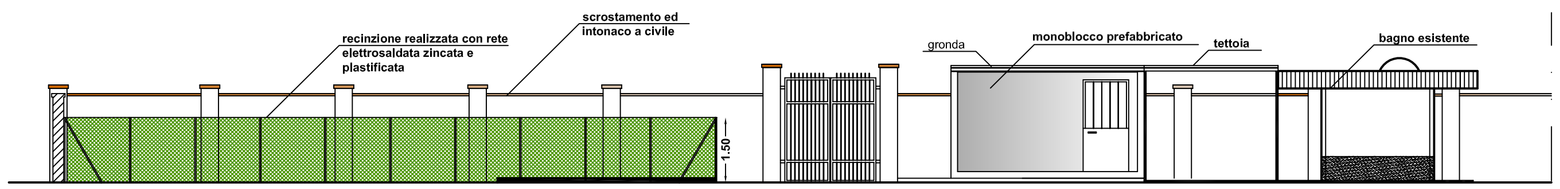

PROSPETTO AREA RICOVERO MATERIALI sc.1:100

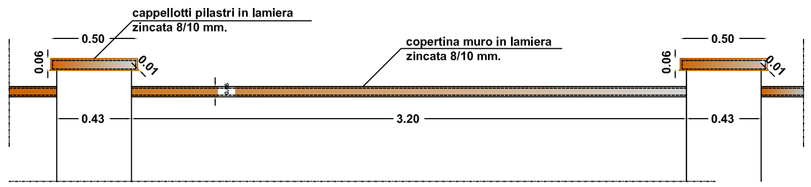

NUOVA RECINZIONE sc. 1:25

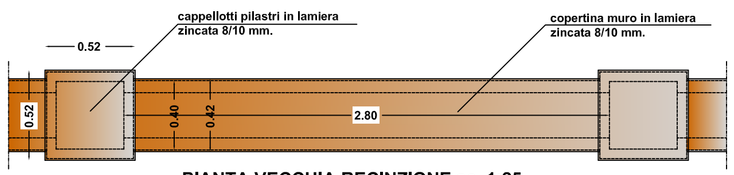

PIANTA VECCHIA RECINZIONE sc. 1:25

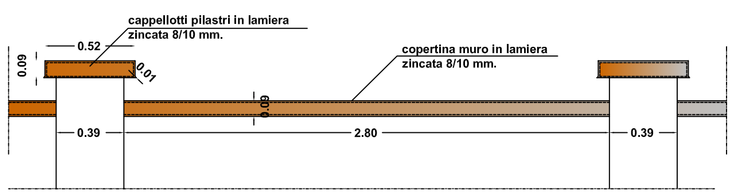

VECCHIA RECINZIONE sc. 1:25

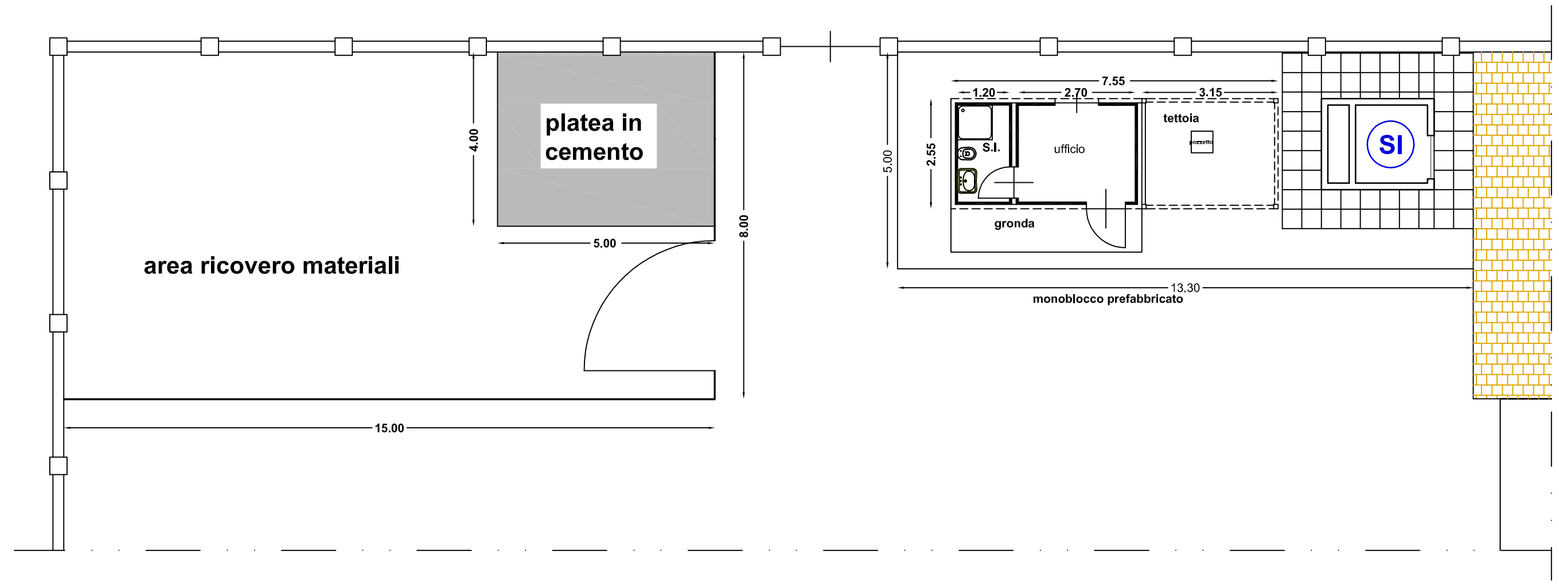

PLANIMETRIA AREA RICOVERO MATERIALI SC. 1:100

COMUNE DI NERVIANO

PROVINCIA DI MILANO

SERVIZI TECNICI 2
UFFICIO PROGETTAZIONE

INTERVENTO DI RIQUALIFICAZIONE E MANUTENZIONE STRAORDINARIA CON REALIZZAZIONE DI NUOVI VIALETTI E OPERE COMPLEMENTARI CIMITERO GARBATOLA

PROGETTO DEFINITIVO - ESECUTIVO

I TECNICI COMUNALI - PROGETTISTI
Geom.Salvatore La Ruffa
Geom.Gian Battista Bellotti

IL RESPONSABILE DELL' AREA TECNICA
SERVIZI TECNICI 2
Arch. Valter Bertoncello

Progetto Preliminare G.C. n.106 del 10 Luglio 2014

PARTICOLARE LATTONERIA E MONOBLOCCO PREFABBRICATO AD USO UFFICIO/RIPOSTIGLIO	TAV. N.6	SCALA 1:100	LUGLIO 2014