
PLANIMETRIA GENERALE STATO DI FATTO

scala 1:500

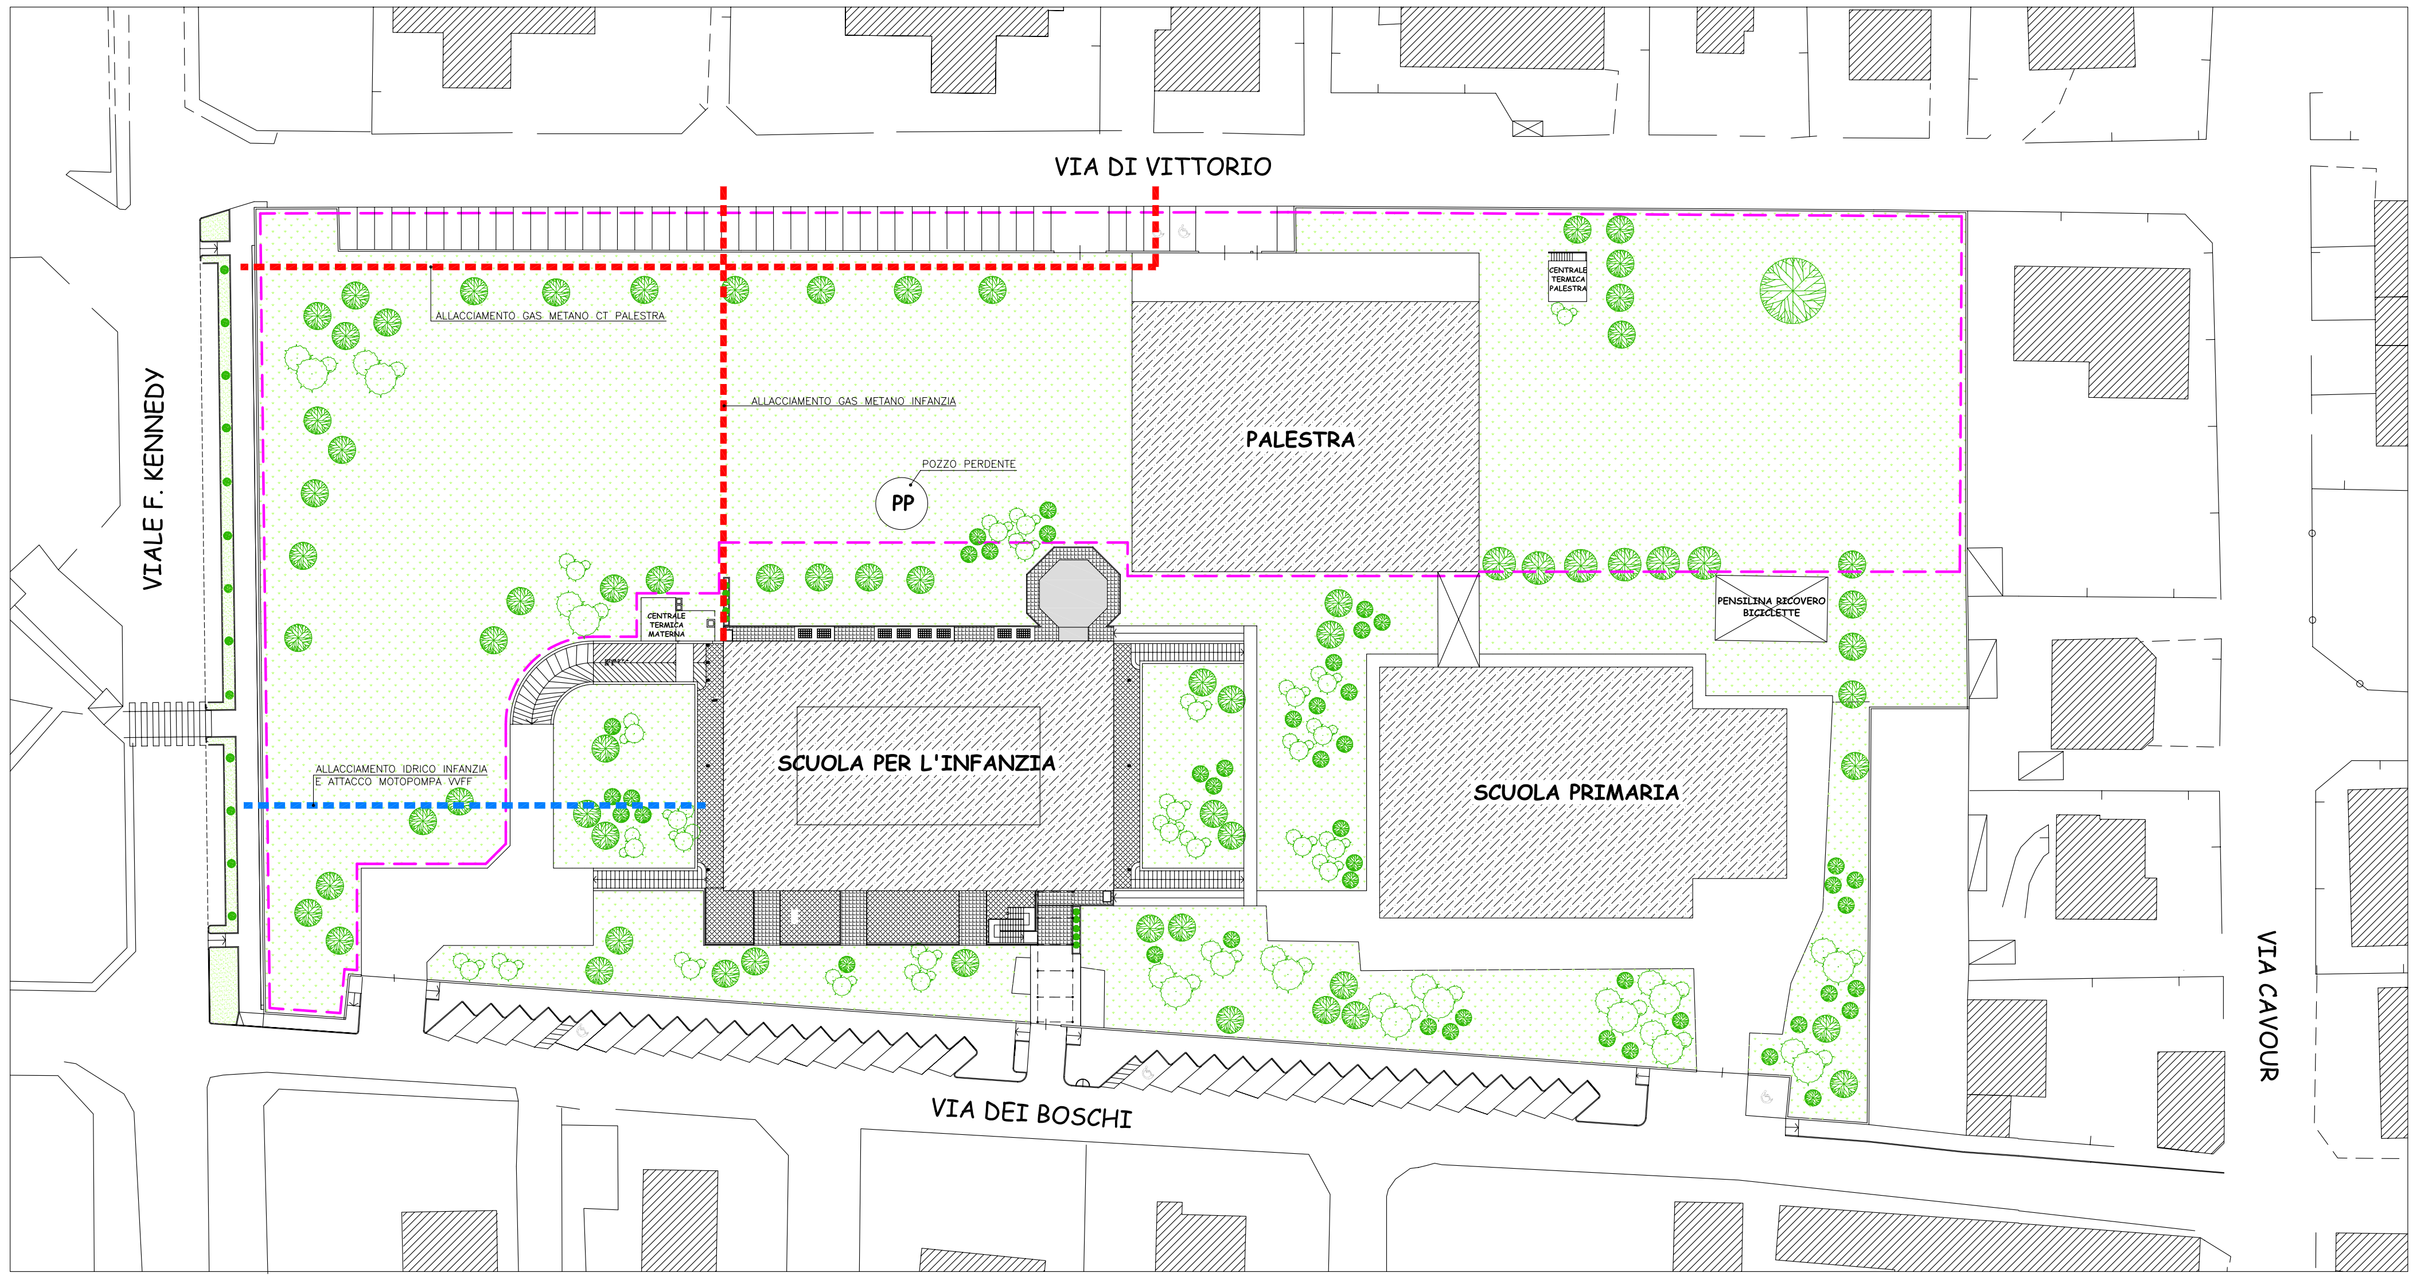

COMUNE DI NERVIANO

PROVINCIA DI MILANO

SERVIZI TECNICI 2
UFFICIO PROGETTAZIONE

REALIZZAZIONE NUOVA SCUOLA PRIMARIA DI I° GRADO
IN VIA DEI BOSCHI/DI VITTORIO

PROGETTO PRELIMINARE

IL RESPONSABILE DELL' AREA TECNICA
SERVIZI TECNICI 2 E PROGETTISTA
ARCH. VALTER BERTONCELLO

AGGIORNAMENTI PROGETTO

TITOLO TAVOLA	TAV.N.	SCALA	DATA
	03	1:500	01/09/2014

STATO DI FATTO
PLANIMETRIA GENERALE CON INDIVIDUAZIONE DELLE
PREESISTENZE E DELLE PRINCIPALI RETI TECNOLOGICHE