



COMUNE DI NERVIANO
(Provincia di Milano)

RETI & SERVIZI



TAVOLA 2C
Distribuzione energia elettrica e Rete fognaria

Scala 1:8.000

Redazione:
Marzo 2023

Dott. Geol. Paolo Mancioppi Studio Geologico
Via Vitali, 32 - 29121 Piacenza
Tel/Fax: 0523/452257 - Cell: 3358147227 - e-mail: paolomancioppi@inwind.it
C.F. MNCPLA67E23G535A P.Iva: 01175020336



PIANO COMUNALE DI PROTEZIONE CIVILE

LEGENDA:

BASI INFORMATIVE TERRITORIALI

Limite Comunale

ENERGIA ELETTRICA

Linea alta tensione

RETE FOGNARIA

Rete pubblica fognatura

Depurature comunale

OPERE DI SALVAGUARDIA IDRAULICA

Vasche volano (interrate): raccolta acque di sfioro della rete mista

STRUTTURE OPERATIVE

Sede Municipio
Polizia Locale
Desposito attrezzature associazioni protezione civile
Carabinieri

STRUTTURE ASSISTENZIALI


RSA Fondazione Lampugnani

STRUTTURE DI PUBBLICO AFFOLLAMENTO

Edifici scolastici
Palestra comunale
Tensostruttura Tennis

AREE PER L'EMERGENZA

Area di attesa (con indicazione del codice identificativo. Es: ATT 1)
Area ammassamento soccorsi (con indicazione del codice identificativo. Es: AMM 1)
Strutture per l'accoglienza coperta (con indicazione del codice identificativo. Es: AAS 1)
Strutture per l'accoglienza coperta con riportato il numero relativo al codice identificativo

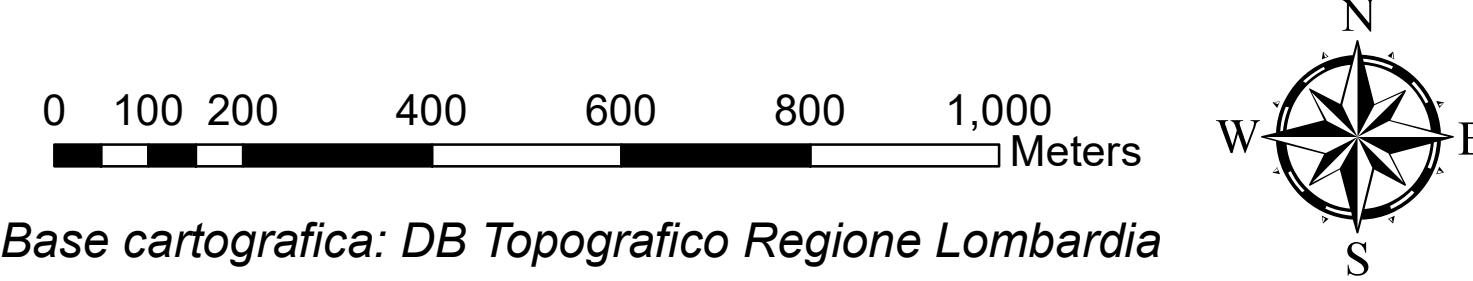

Base cartografica: DB Topografico Regione Lombardia

Allestimento Cartografico
Dott. Geol. Gian Marco Veneziani

