




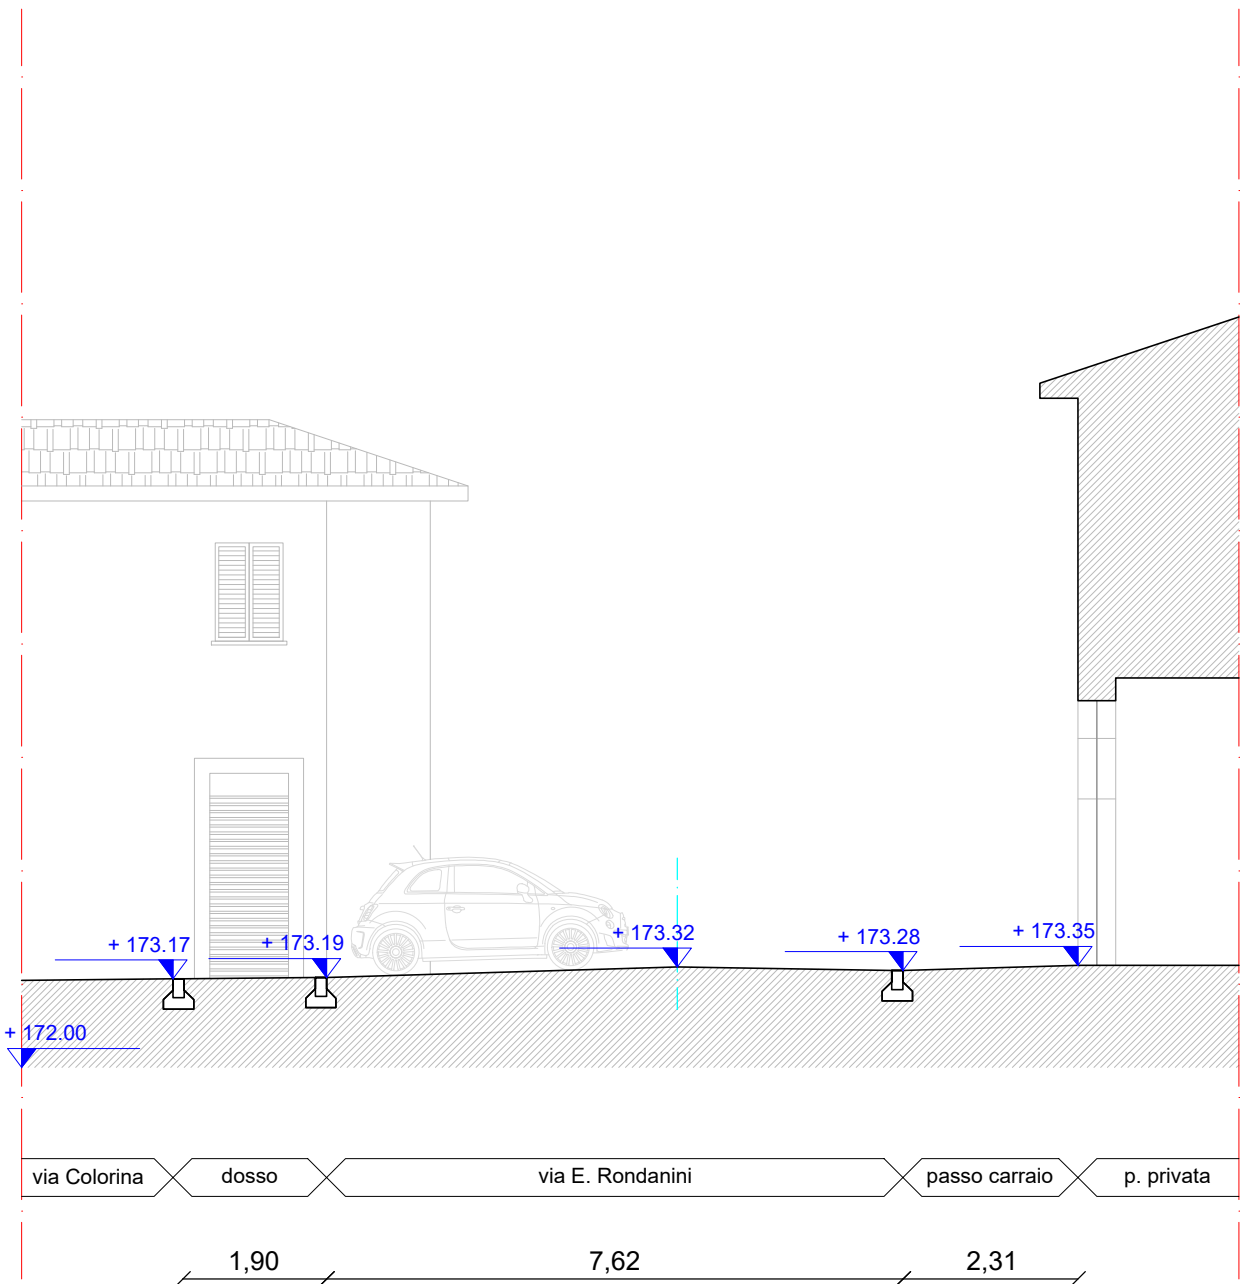


Sezione 1

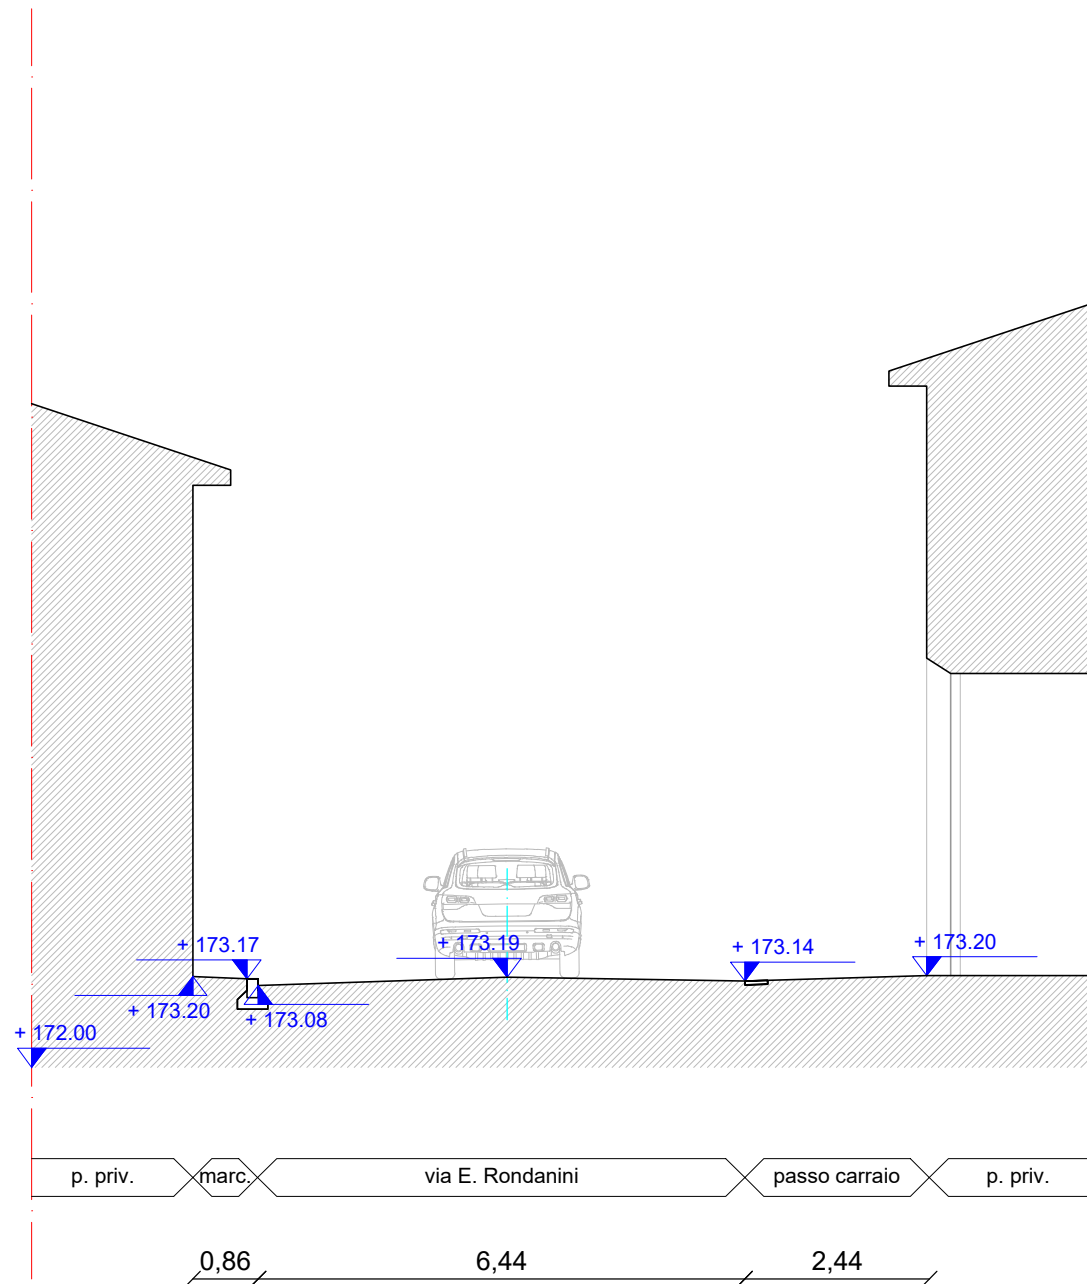


Sezione 2

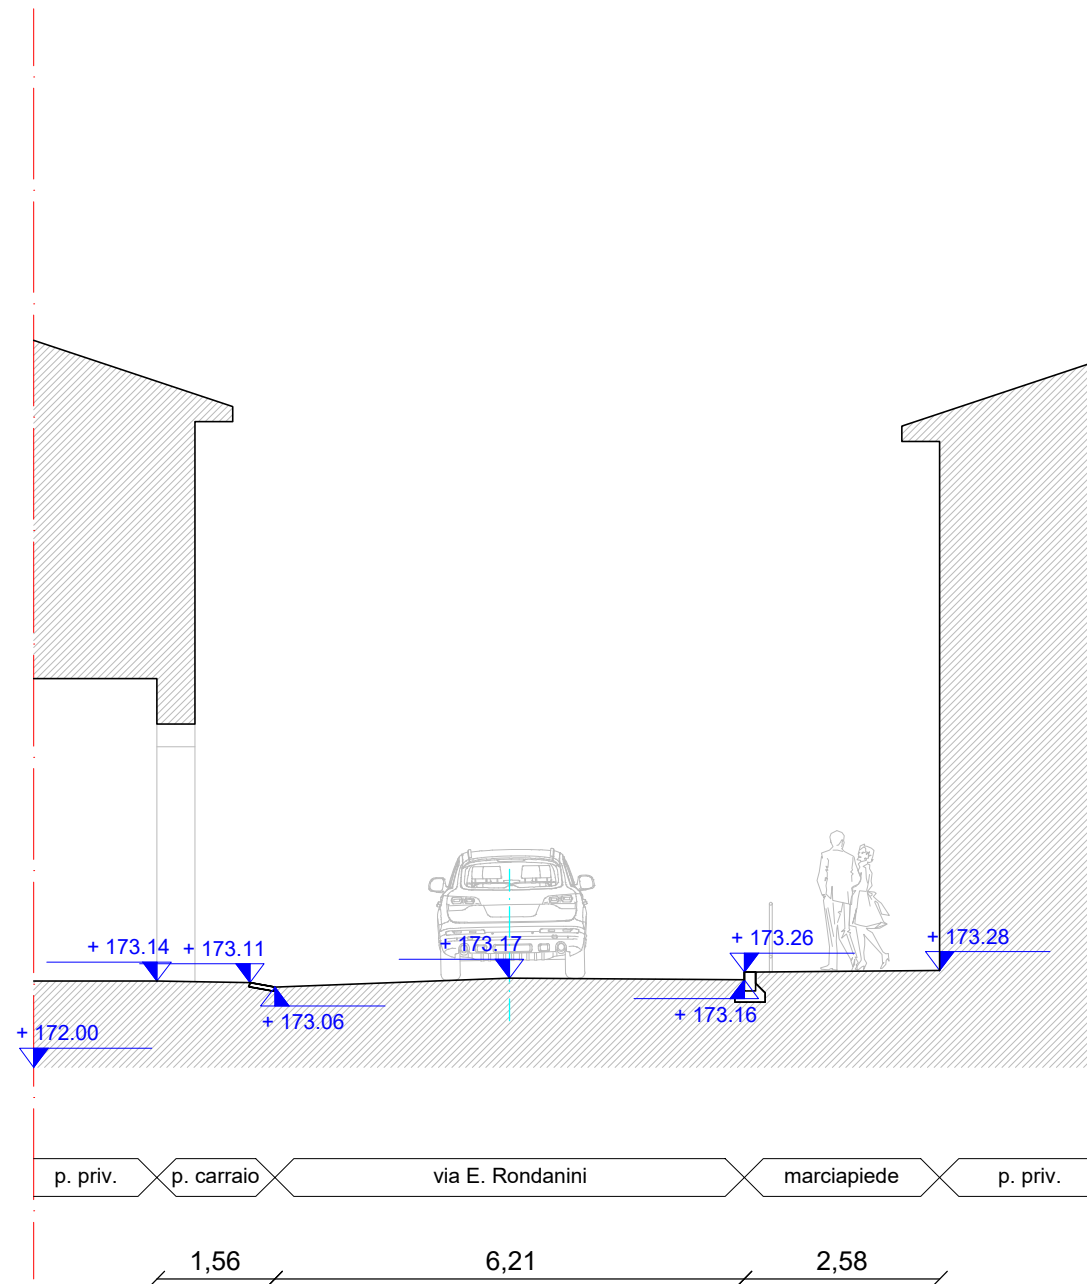


Sezione 3

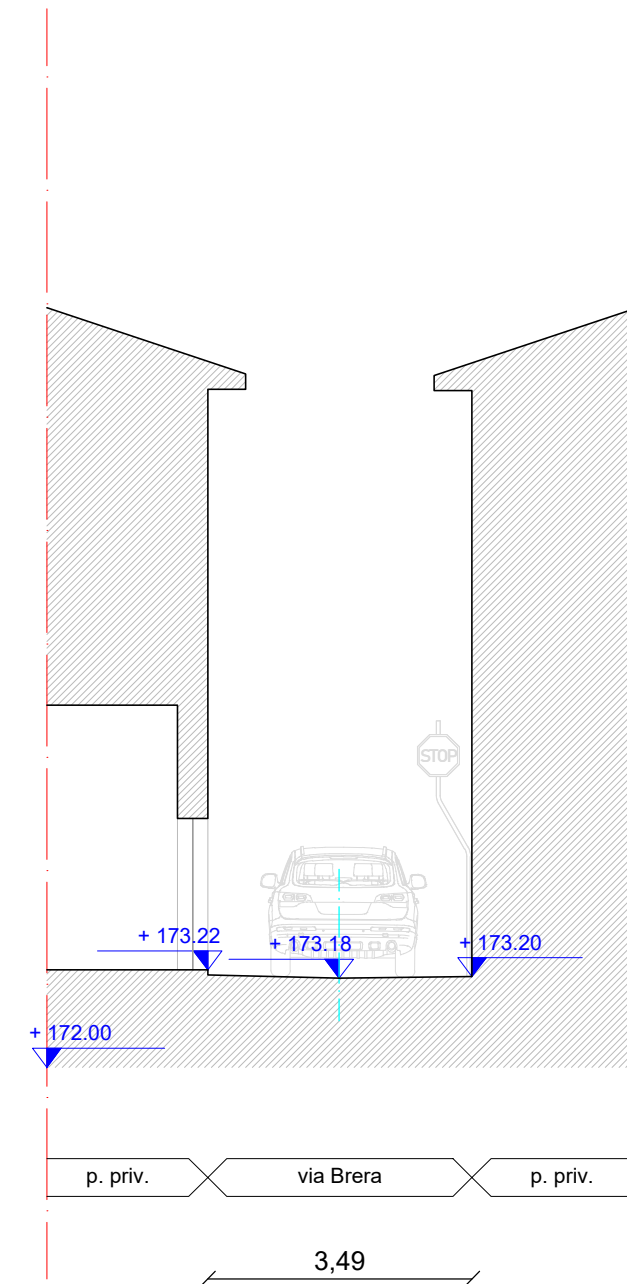


Sezione 4

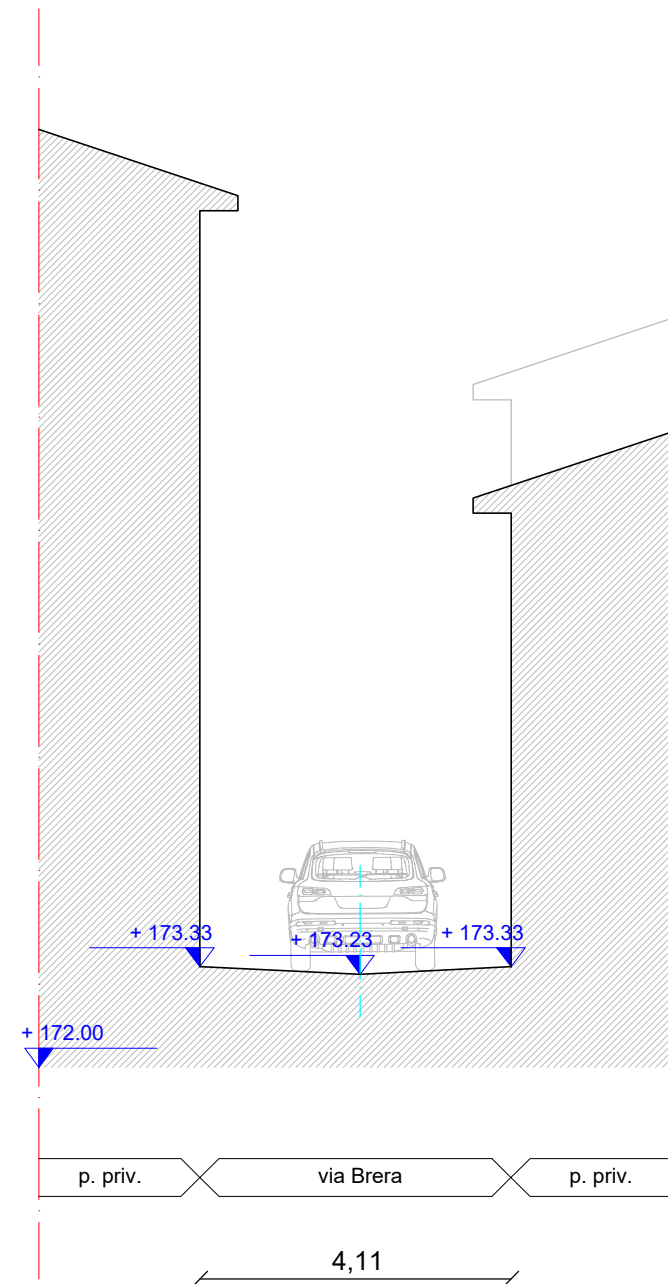


Sezione 5

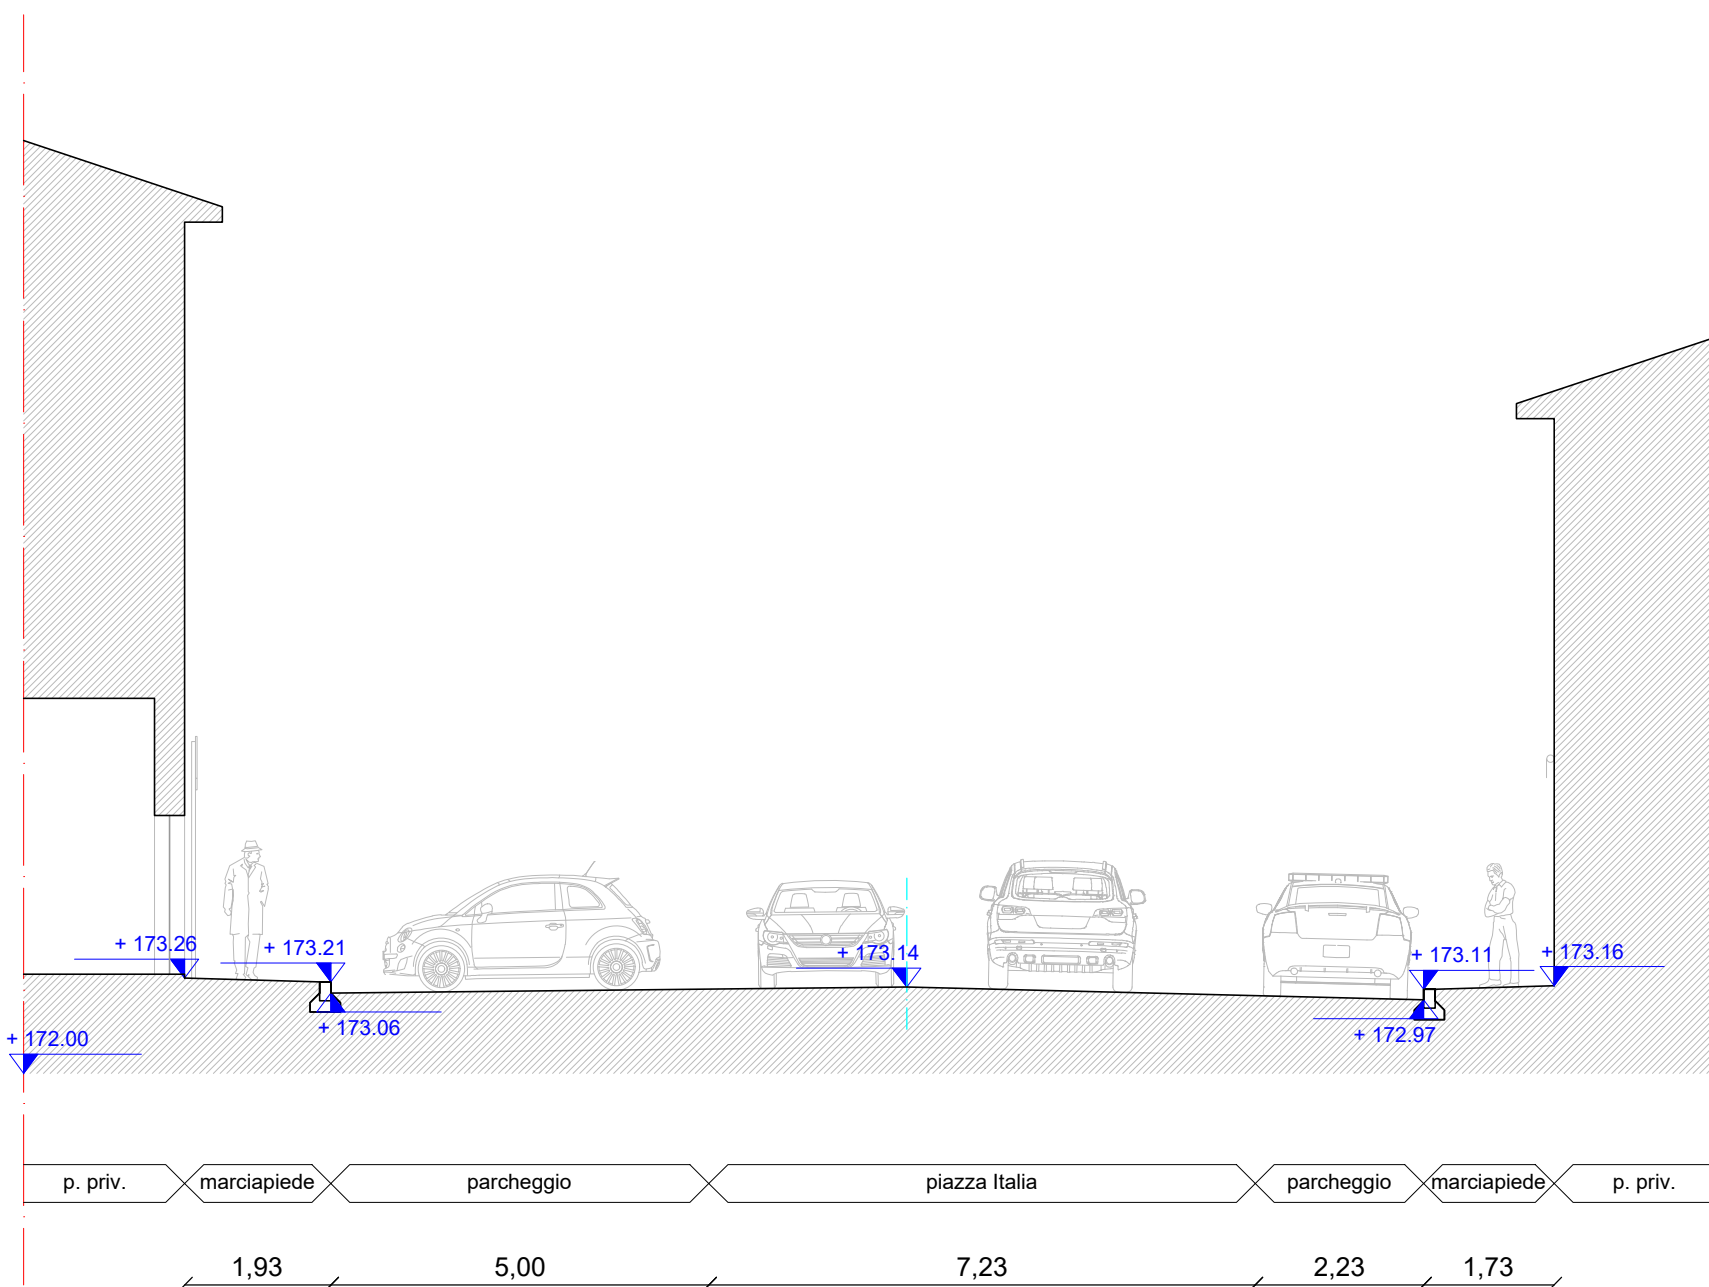


Sezione 6

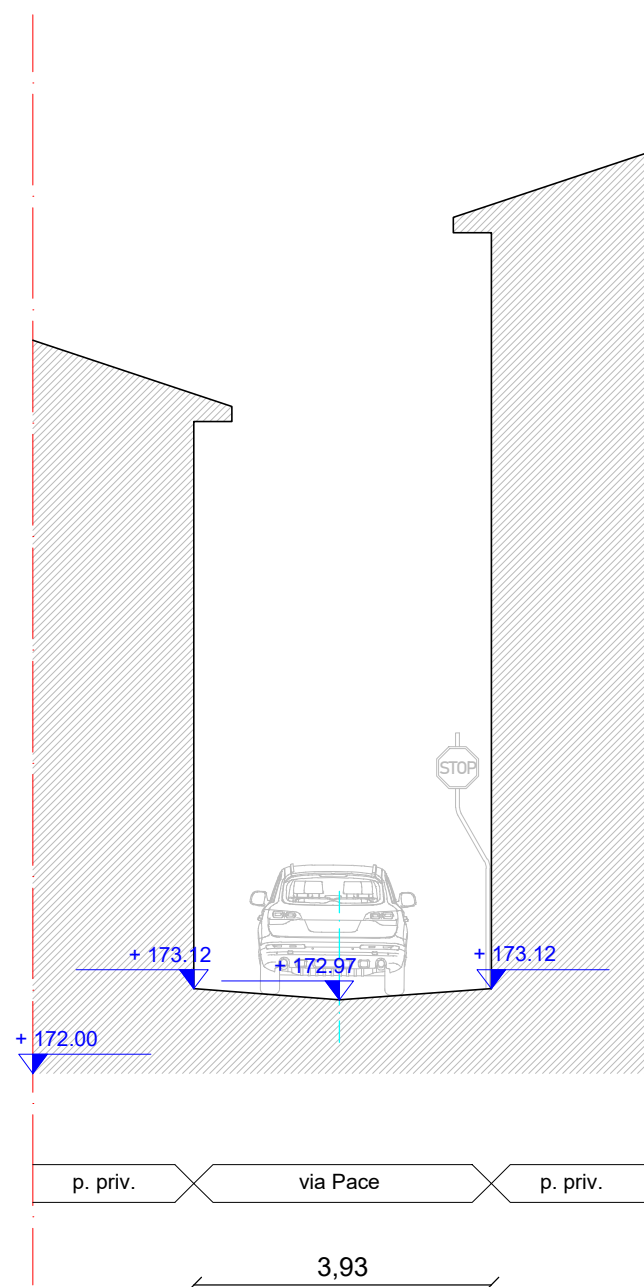


Sezione 7

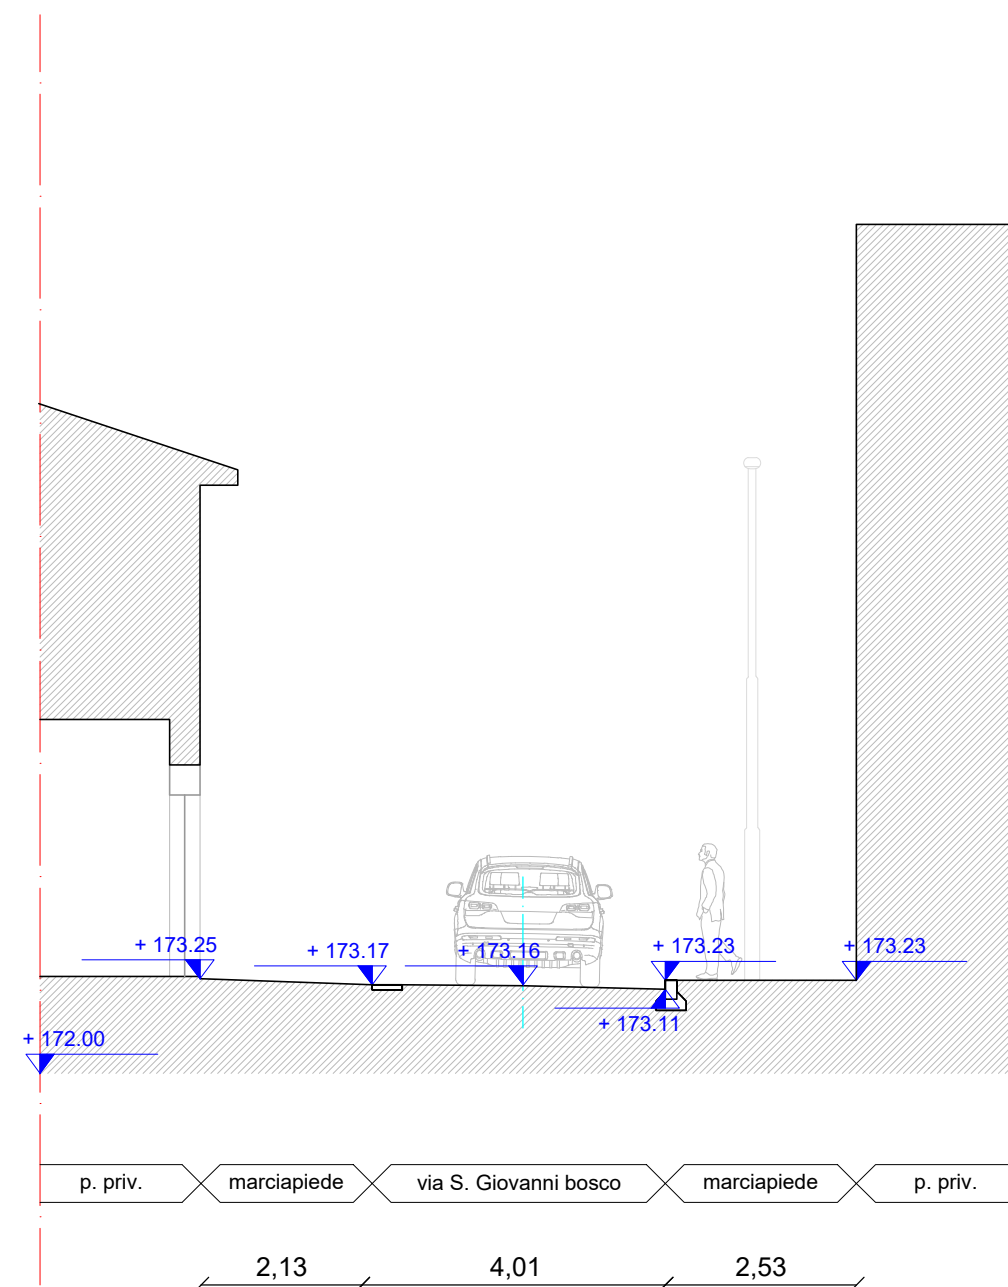


Sezione 8

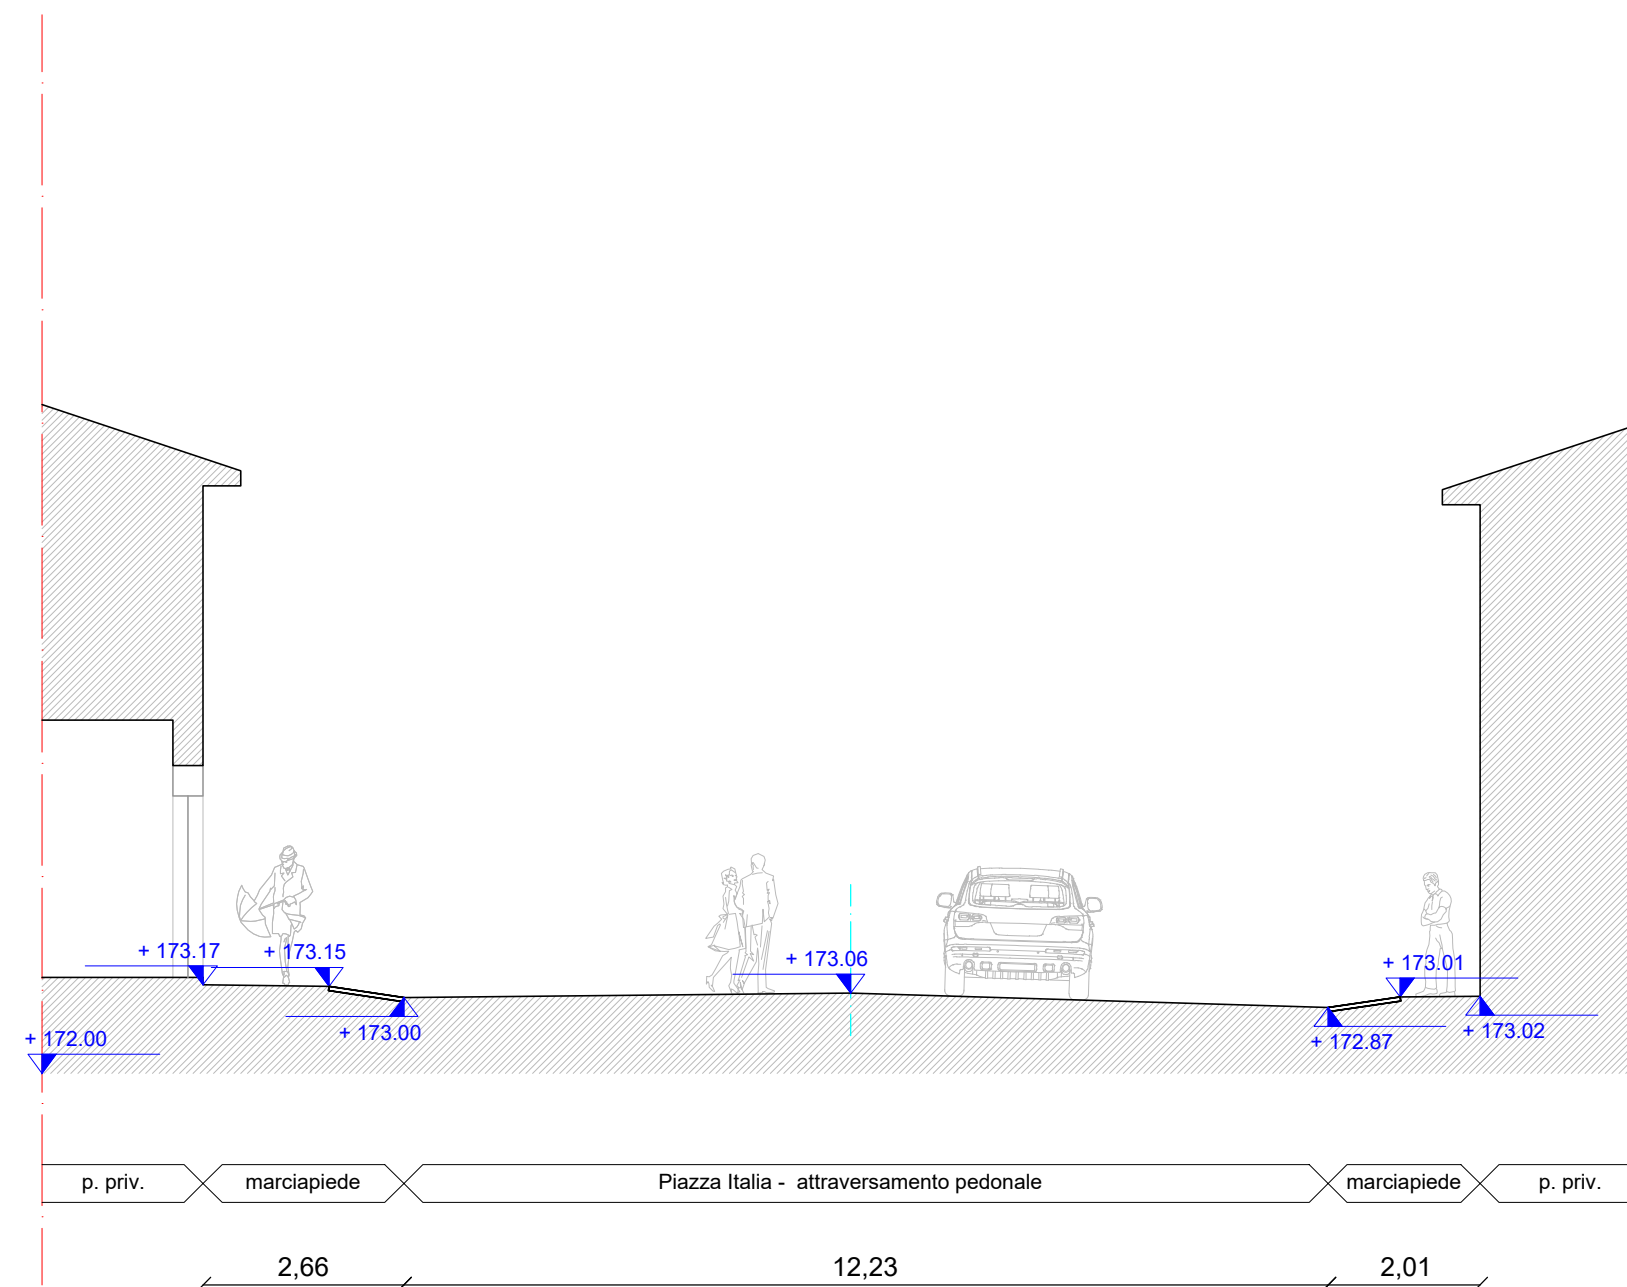


Sezione 9

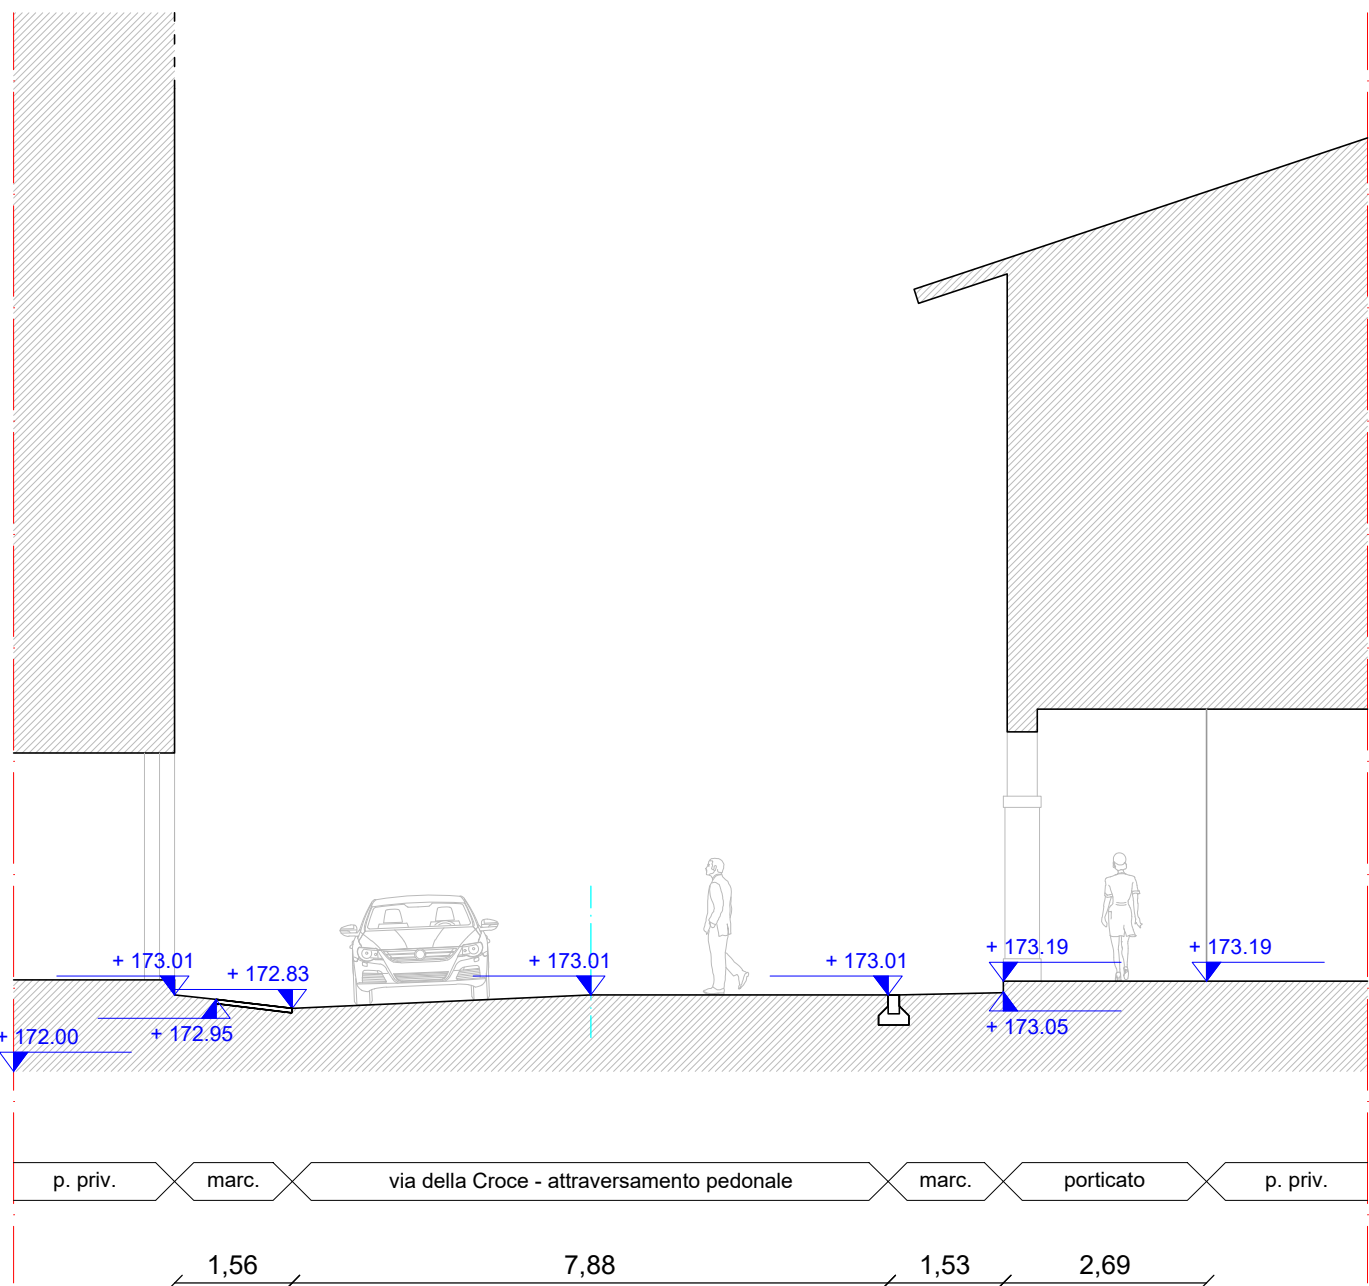


Sezione 10

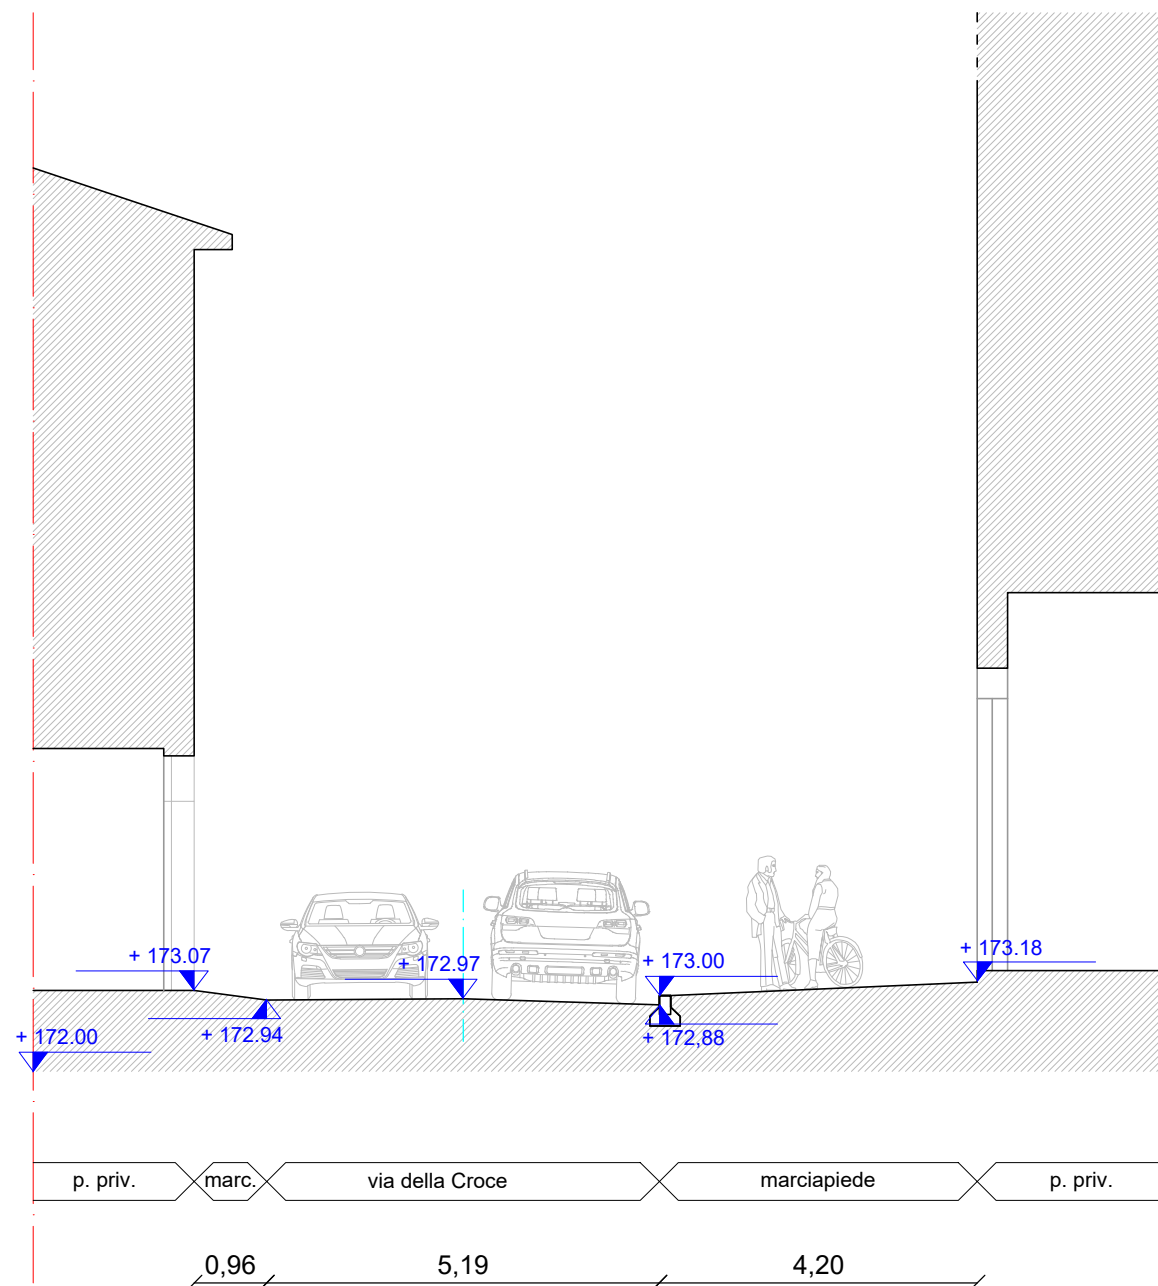

Sezione 11

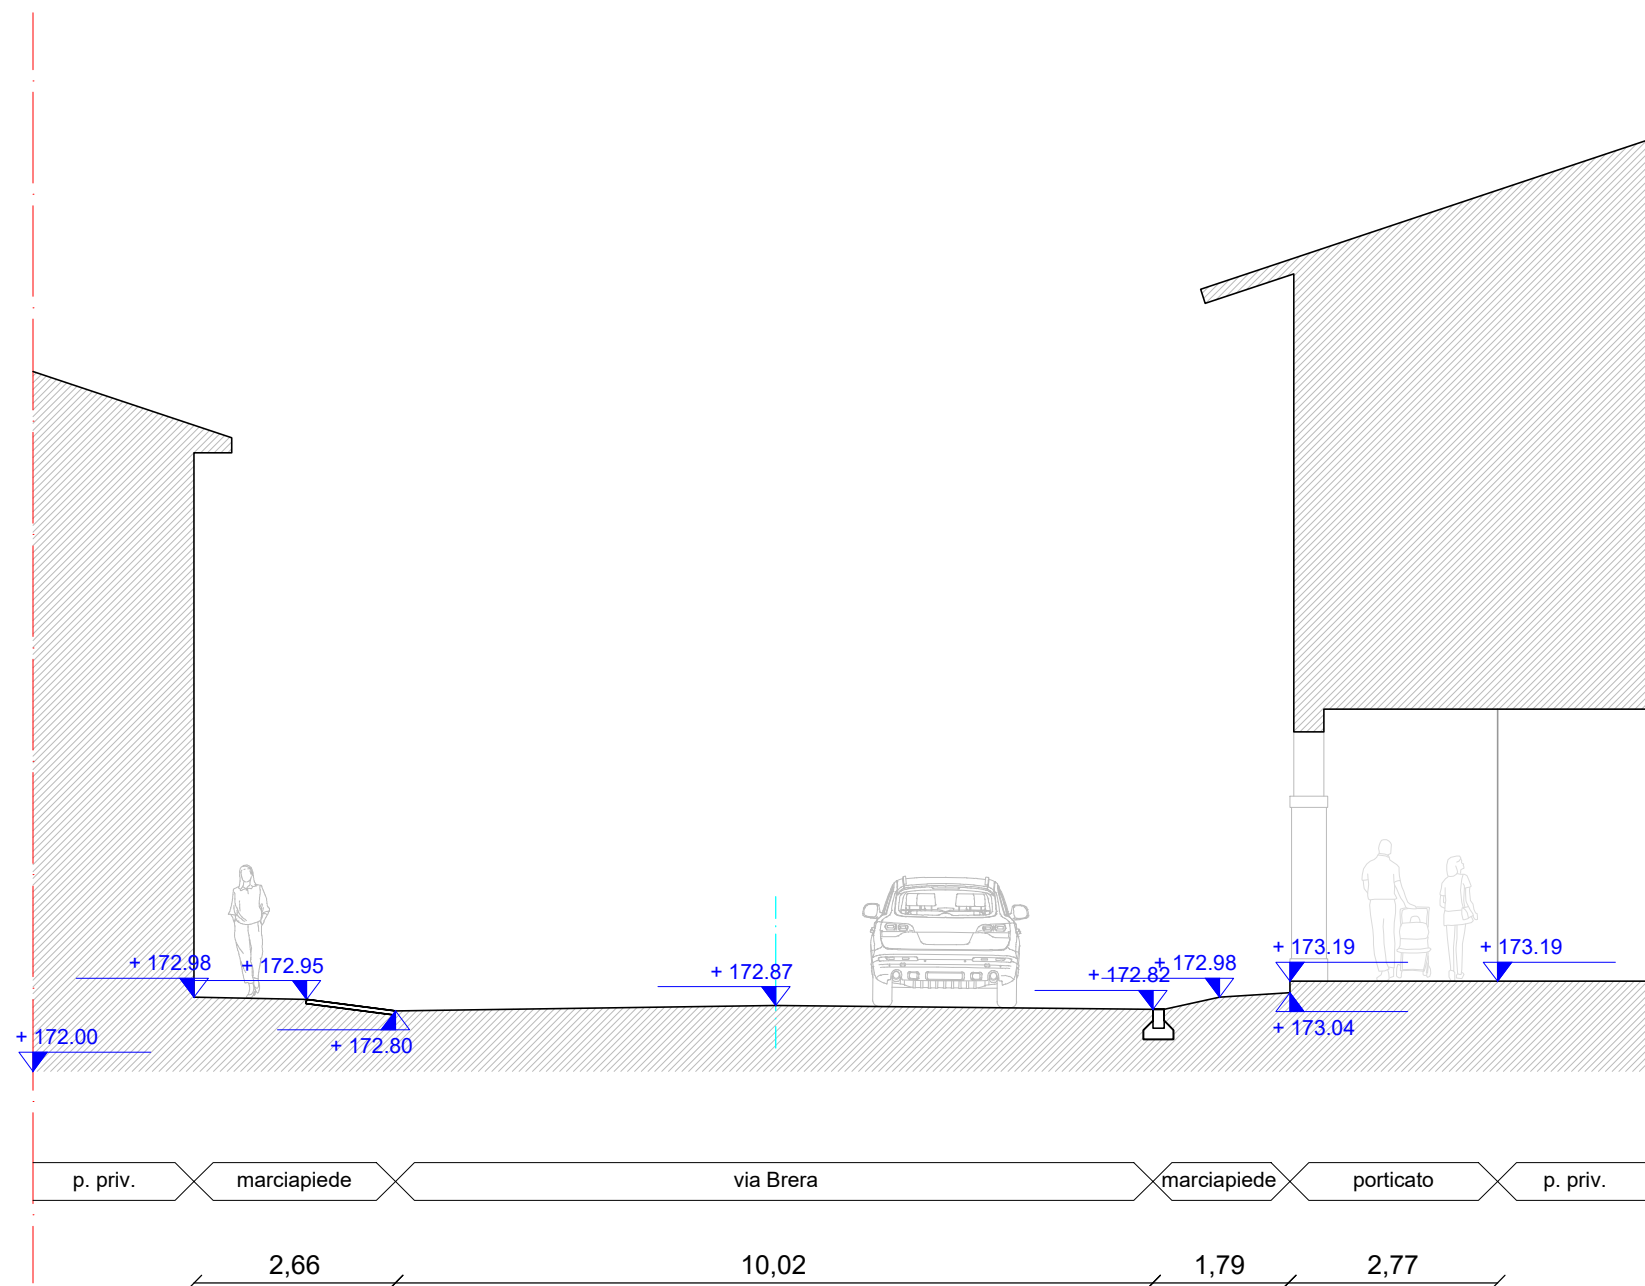

Sezione 12

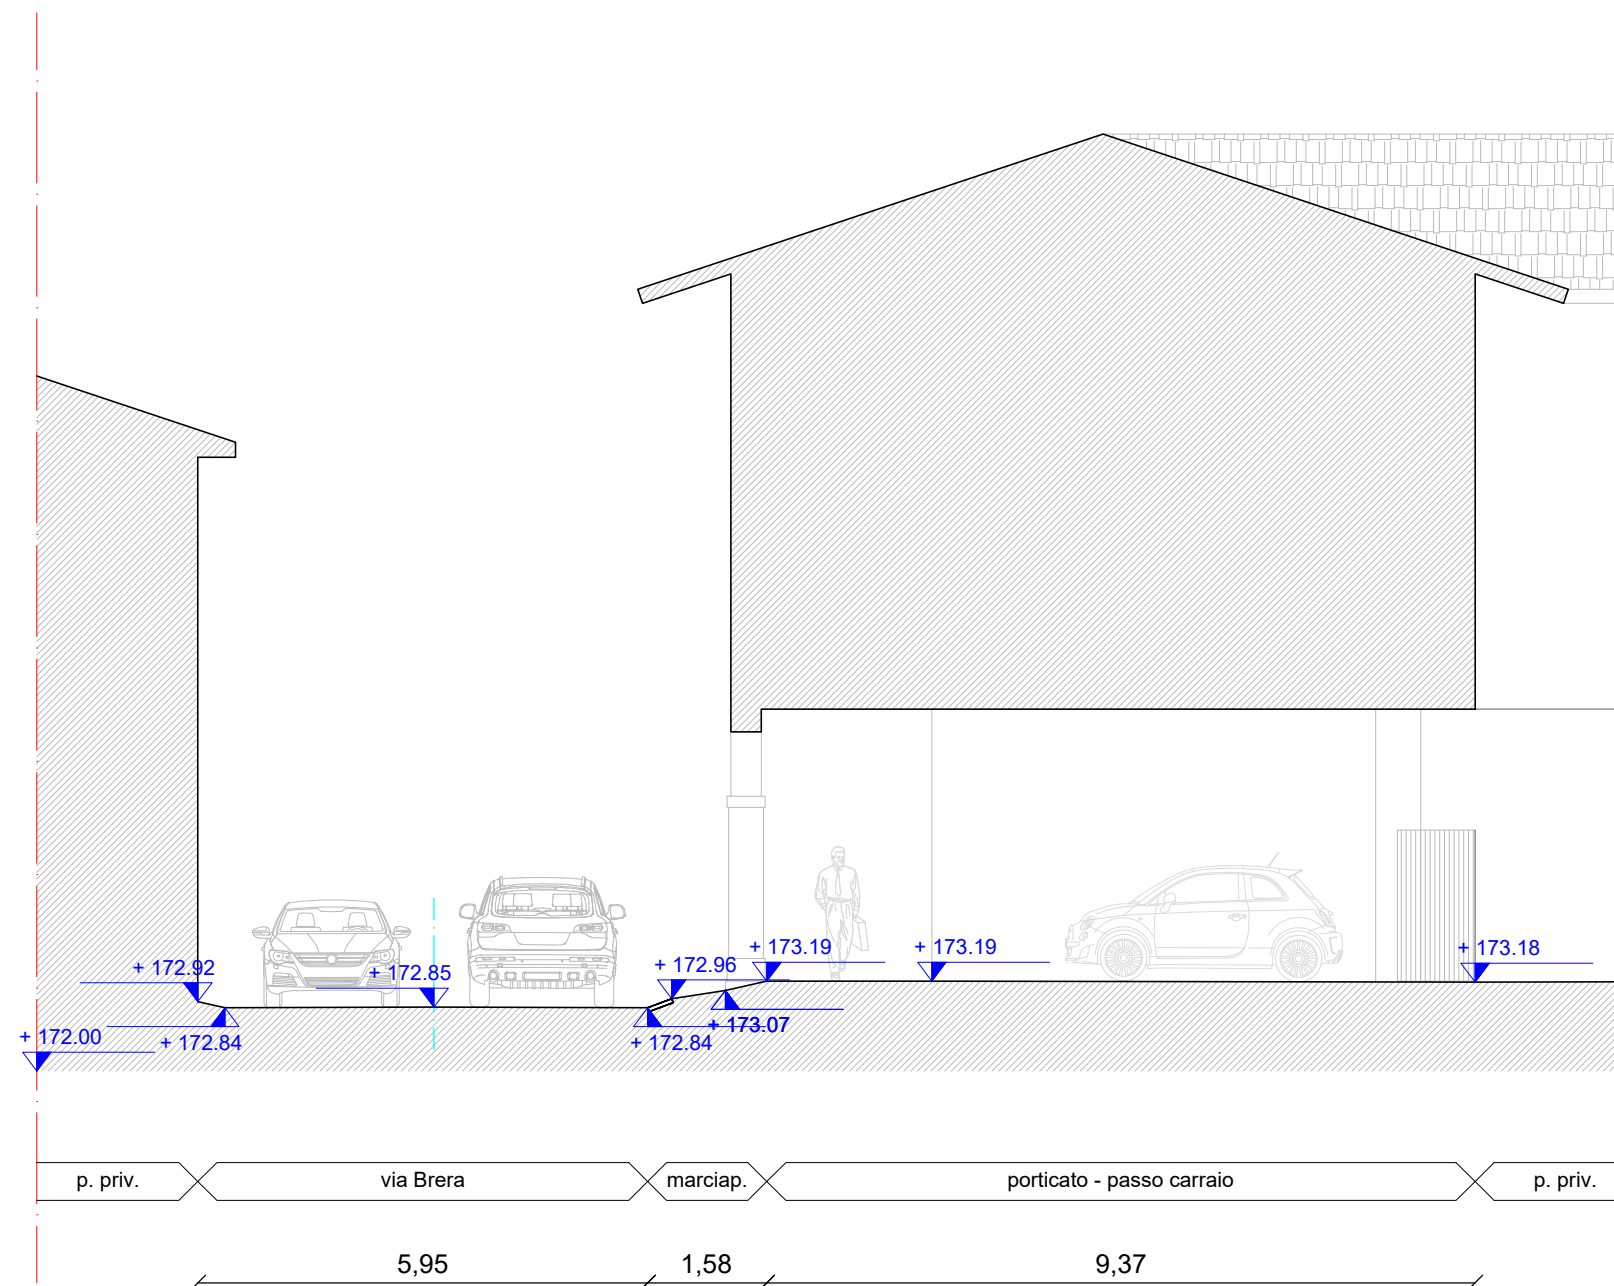


Sezione 13

LEGENDA

Asse stradale
+ 172.00 Quota stato di fatto da rilievo strumentale

KEYPLAN

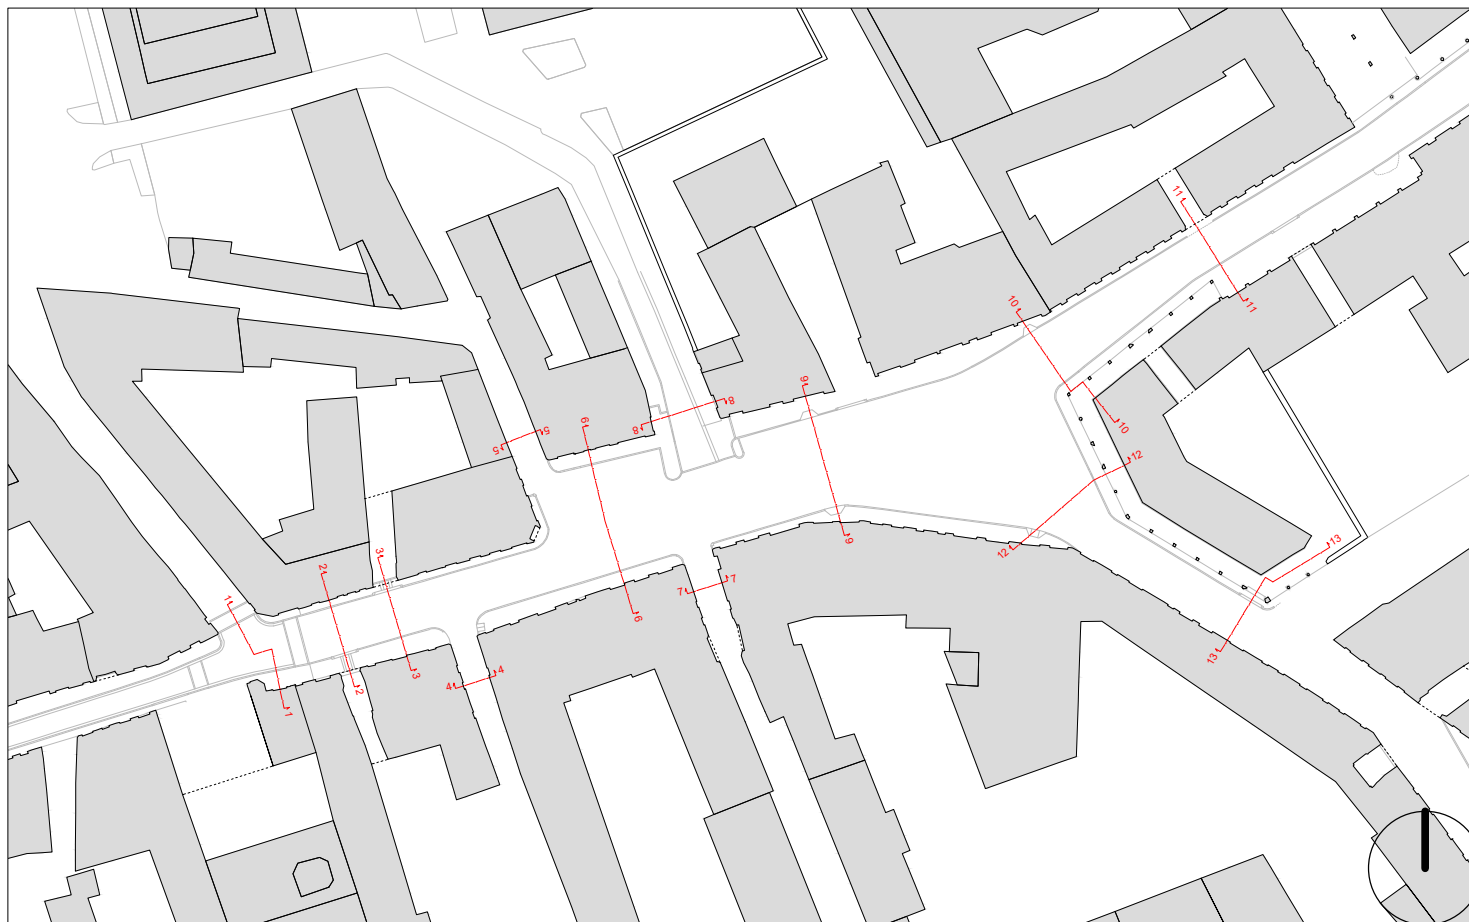

Piani
e progetti
architetti

Comune di
Nerviano

Provincia di Milano

progetto
Riqualificazione di Piazza Italia e zone limitrofe
CUP: I33D24000080002

PROGETTO DI FATTIBILITÀ TECNICA ED ECONOMICA

Sezioni stato di fatto

tavola scala 1 : 100

PF07 emissione luglio 2026

progettista arch. Alessandro Trevisan

direttore dei lavori

collaboratori dott. Riccardo Paleari, dott. Giancarlo Cesareo

impresa esecutrice

committente Comune di Nerviano (MI)

Piani e progetti architetti
via Bistolfi, 49 | 20134 Milano | tel 02 5516487 | info@pianieprogetti.it

