




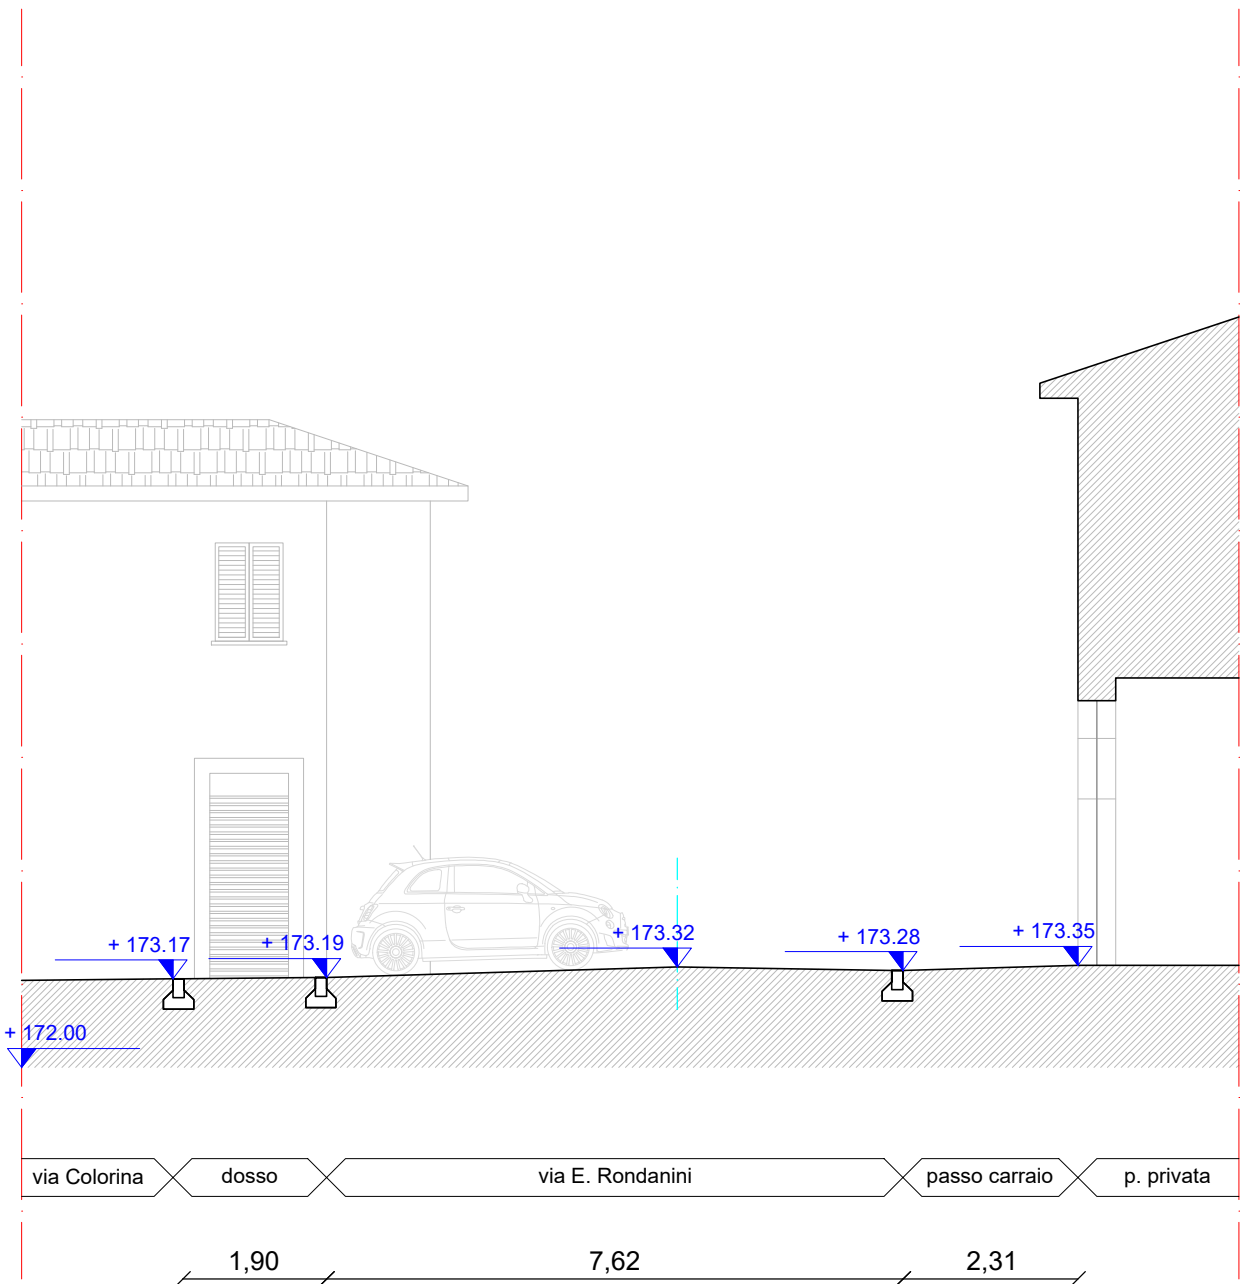


Sezione 1

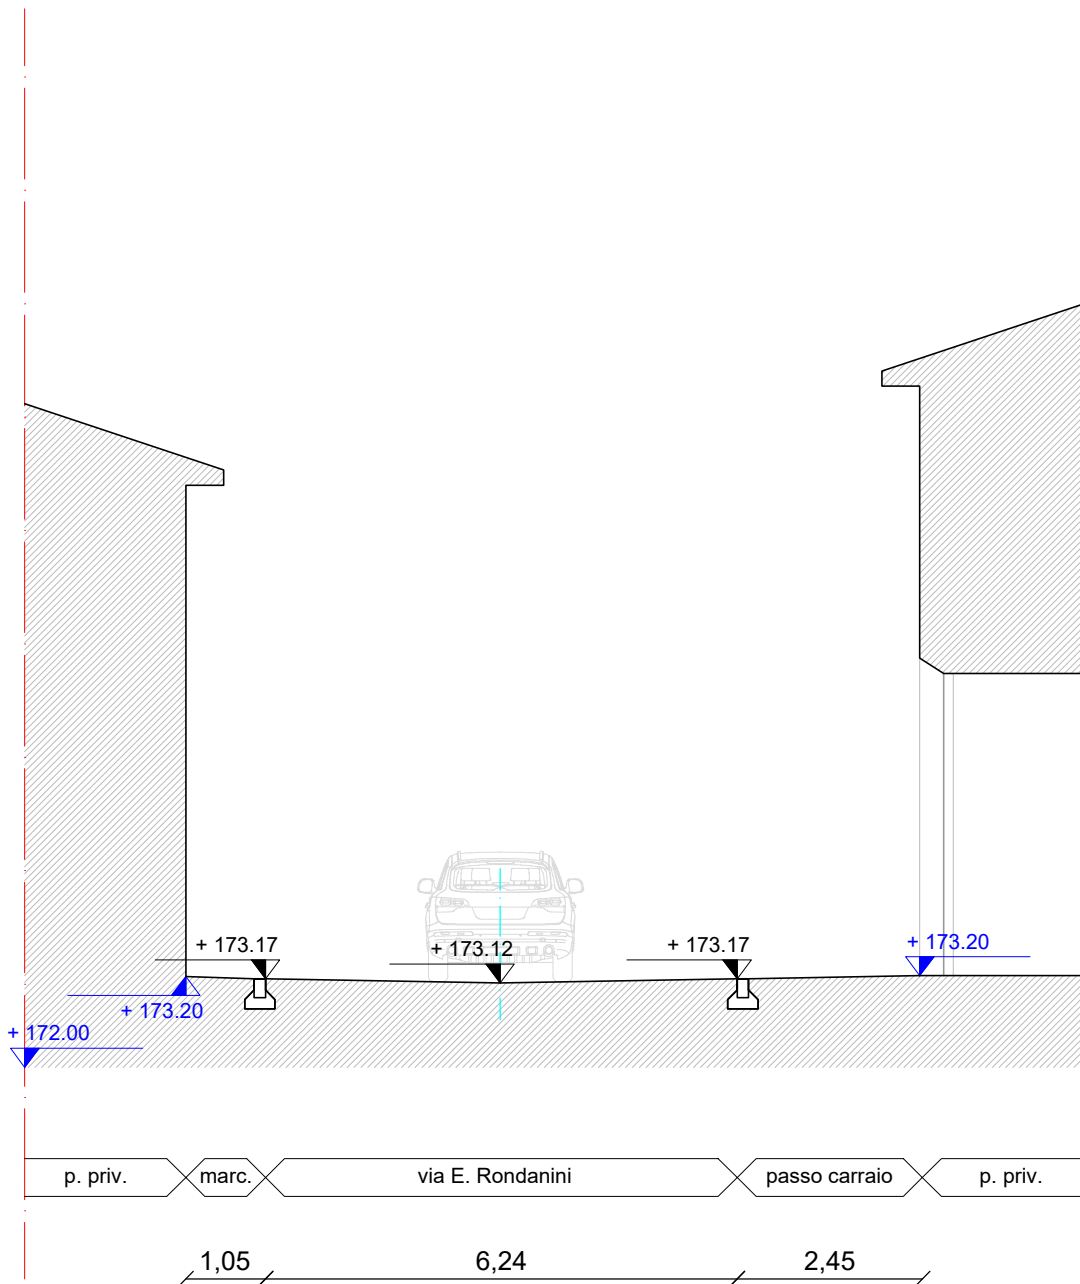


Sezione 2

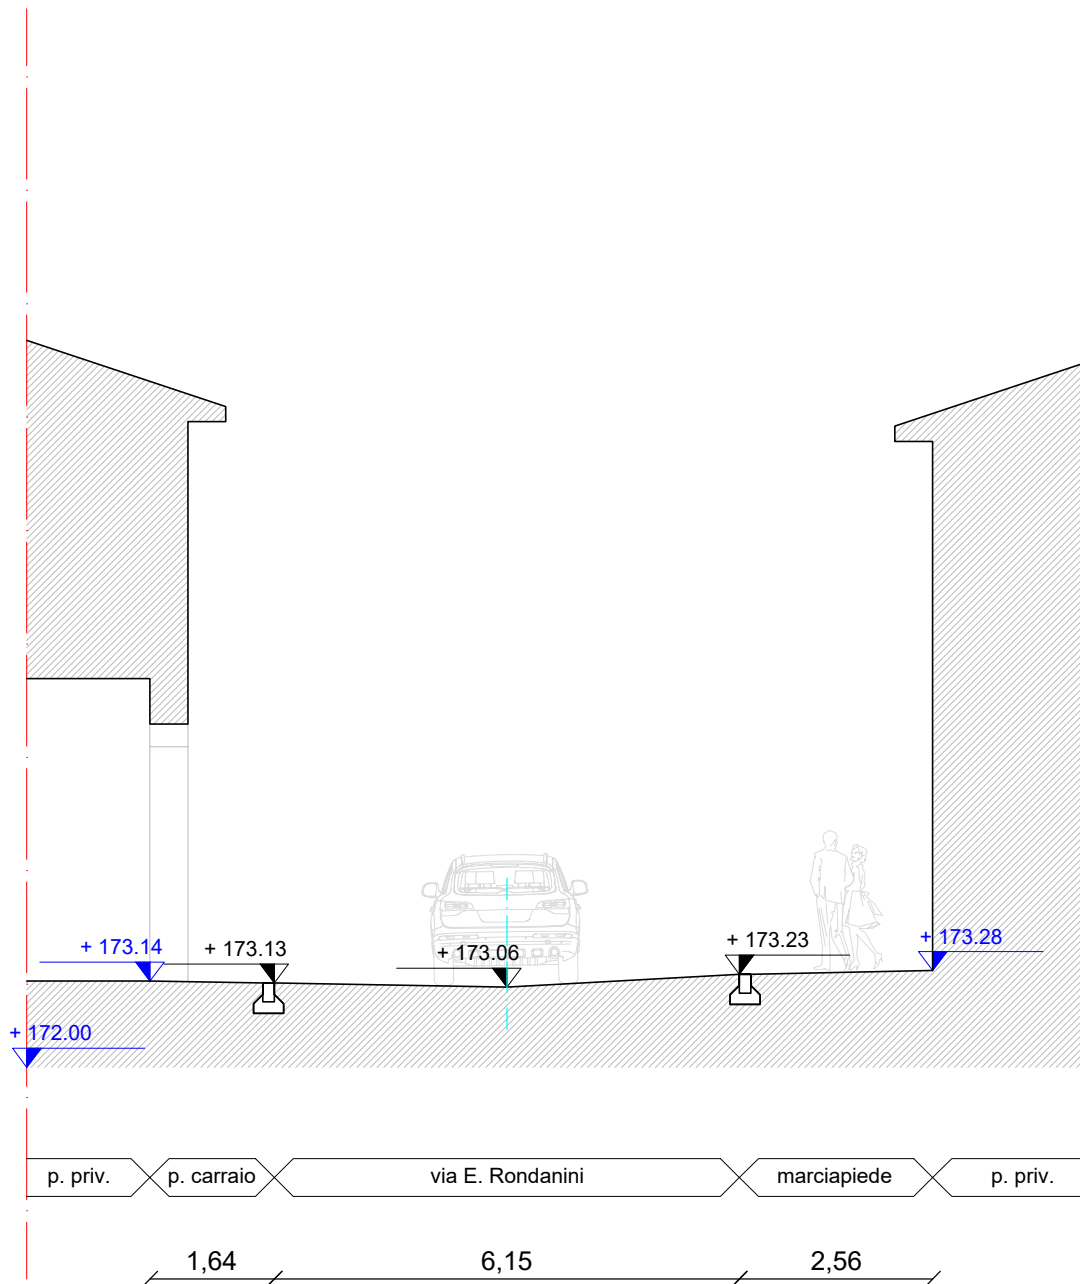


Sezione 3

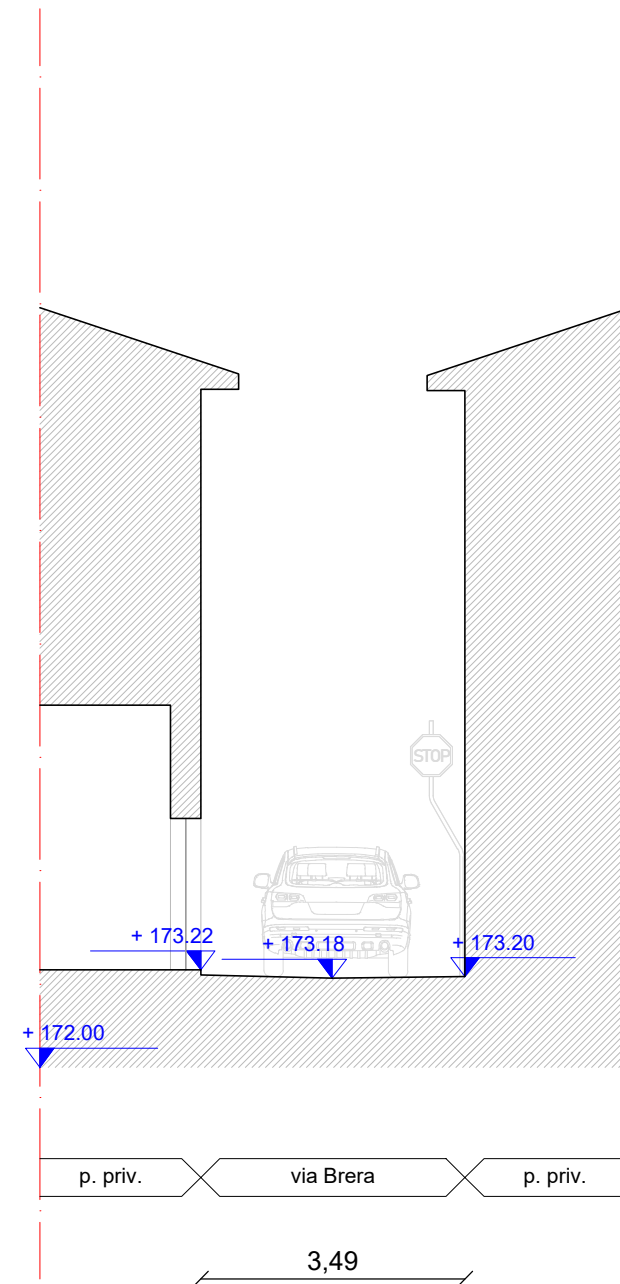


Sezione 4

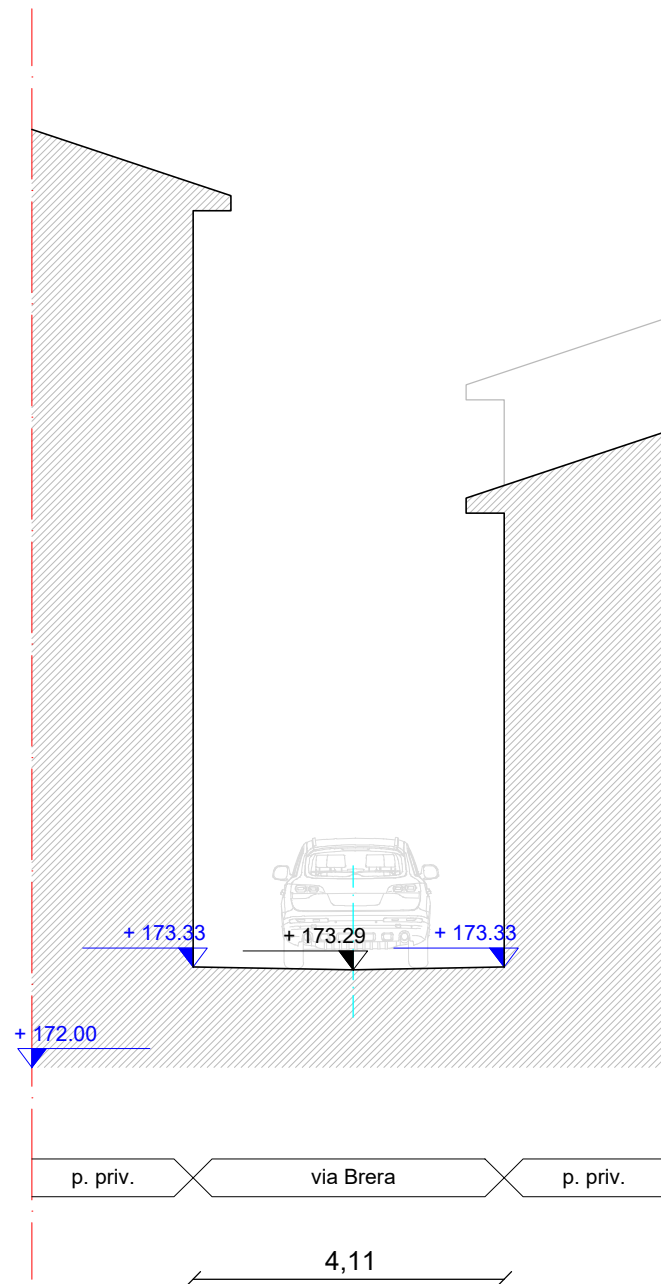


Sezione 5

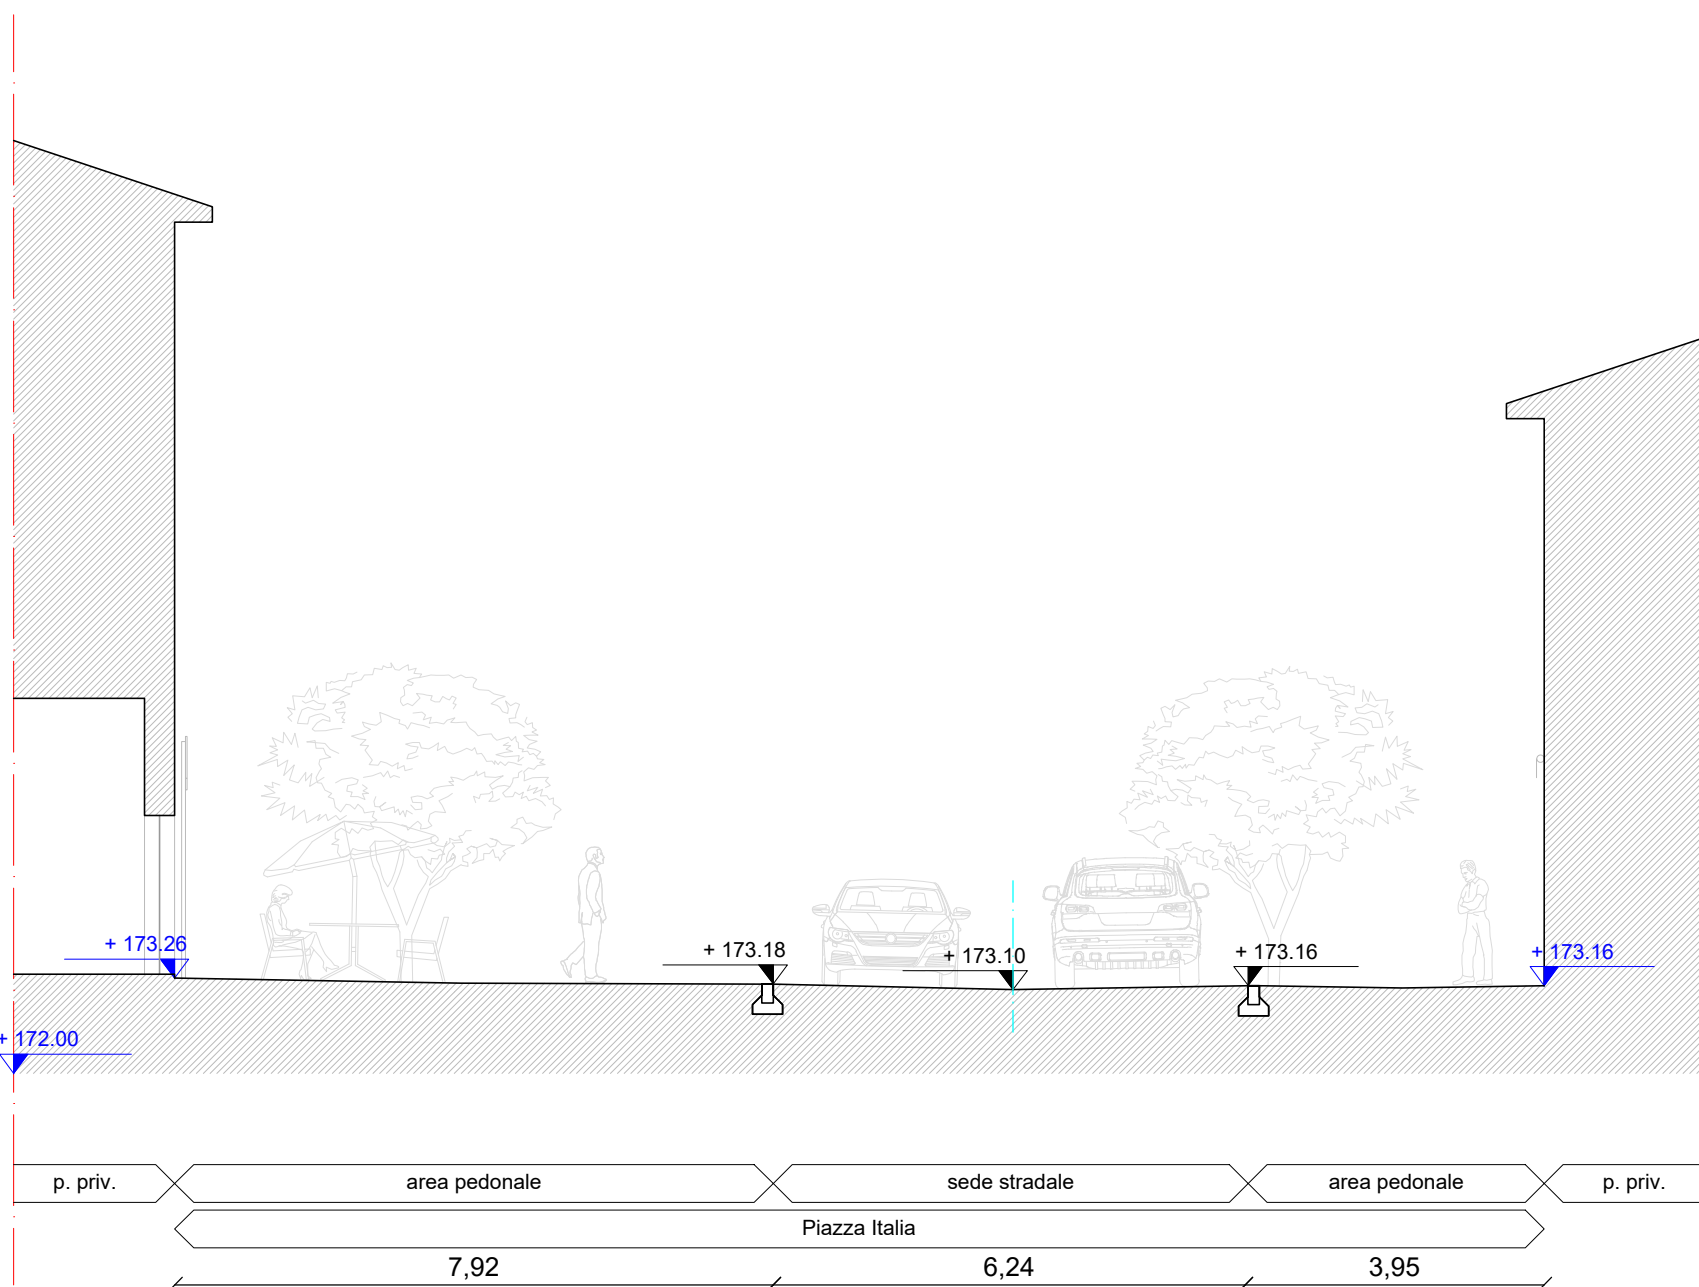


Sezione 6

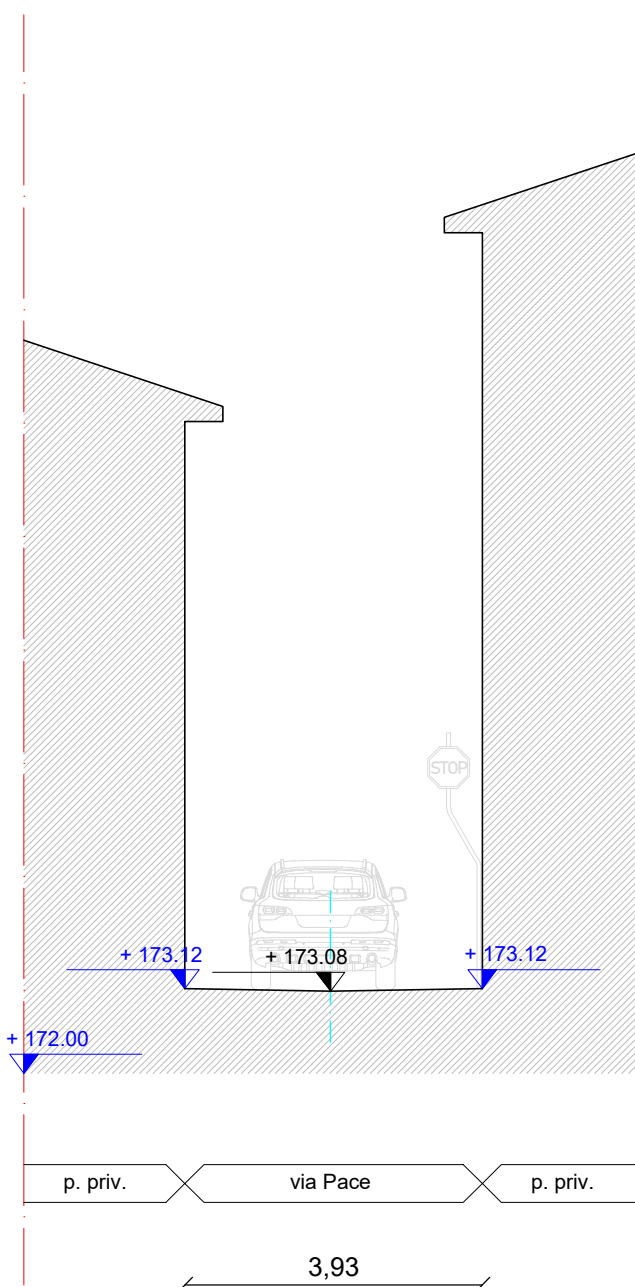


Sezione 7

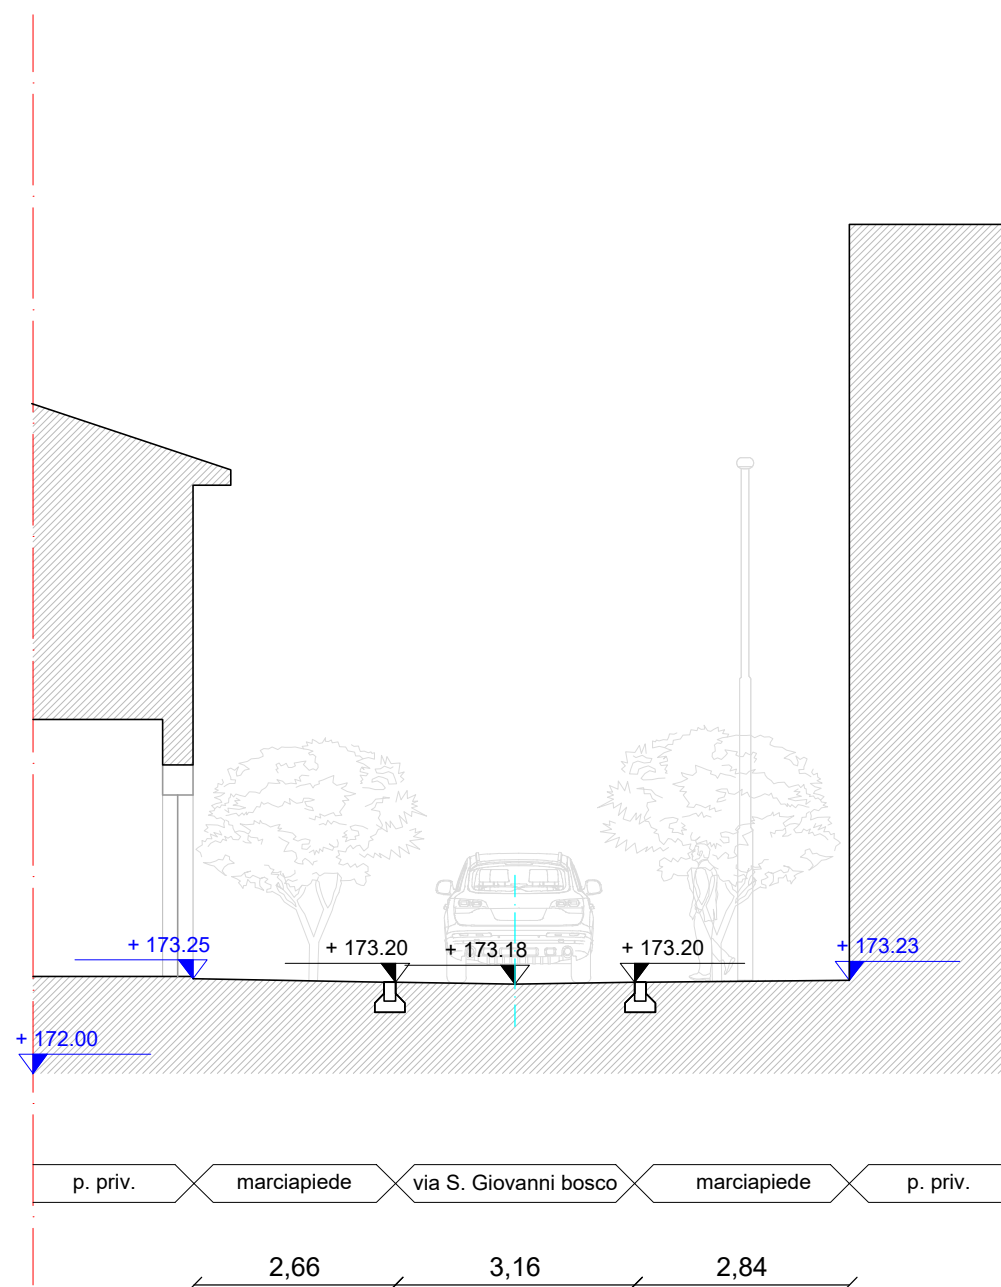


Sezione 8

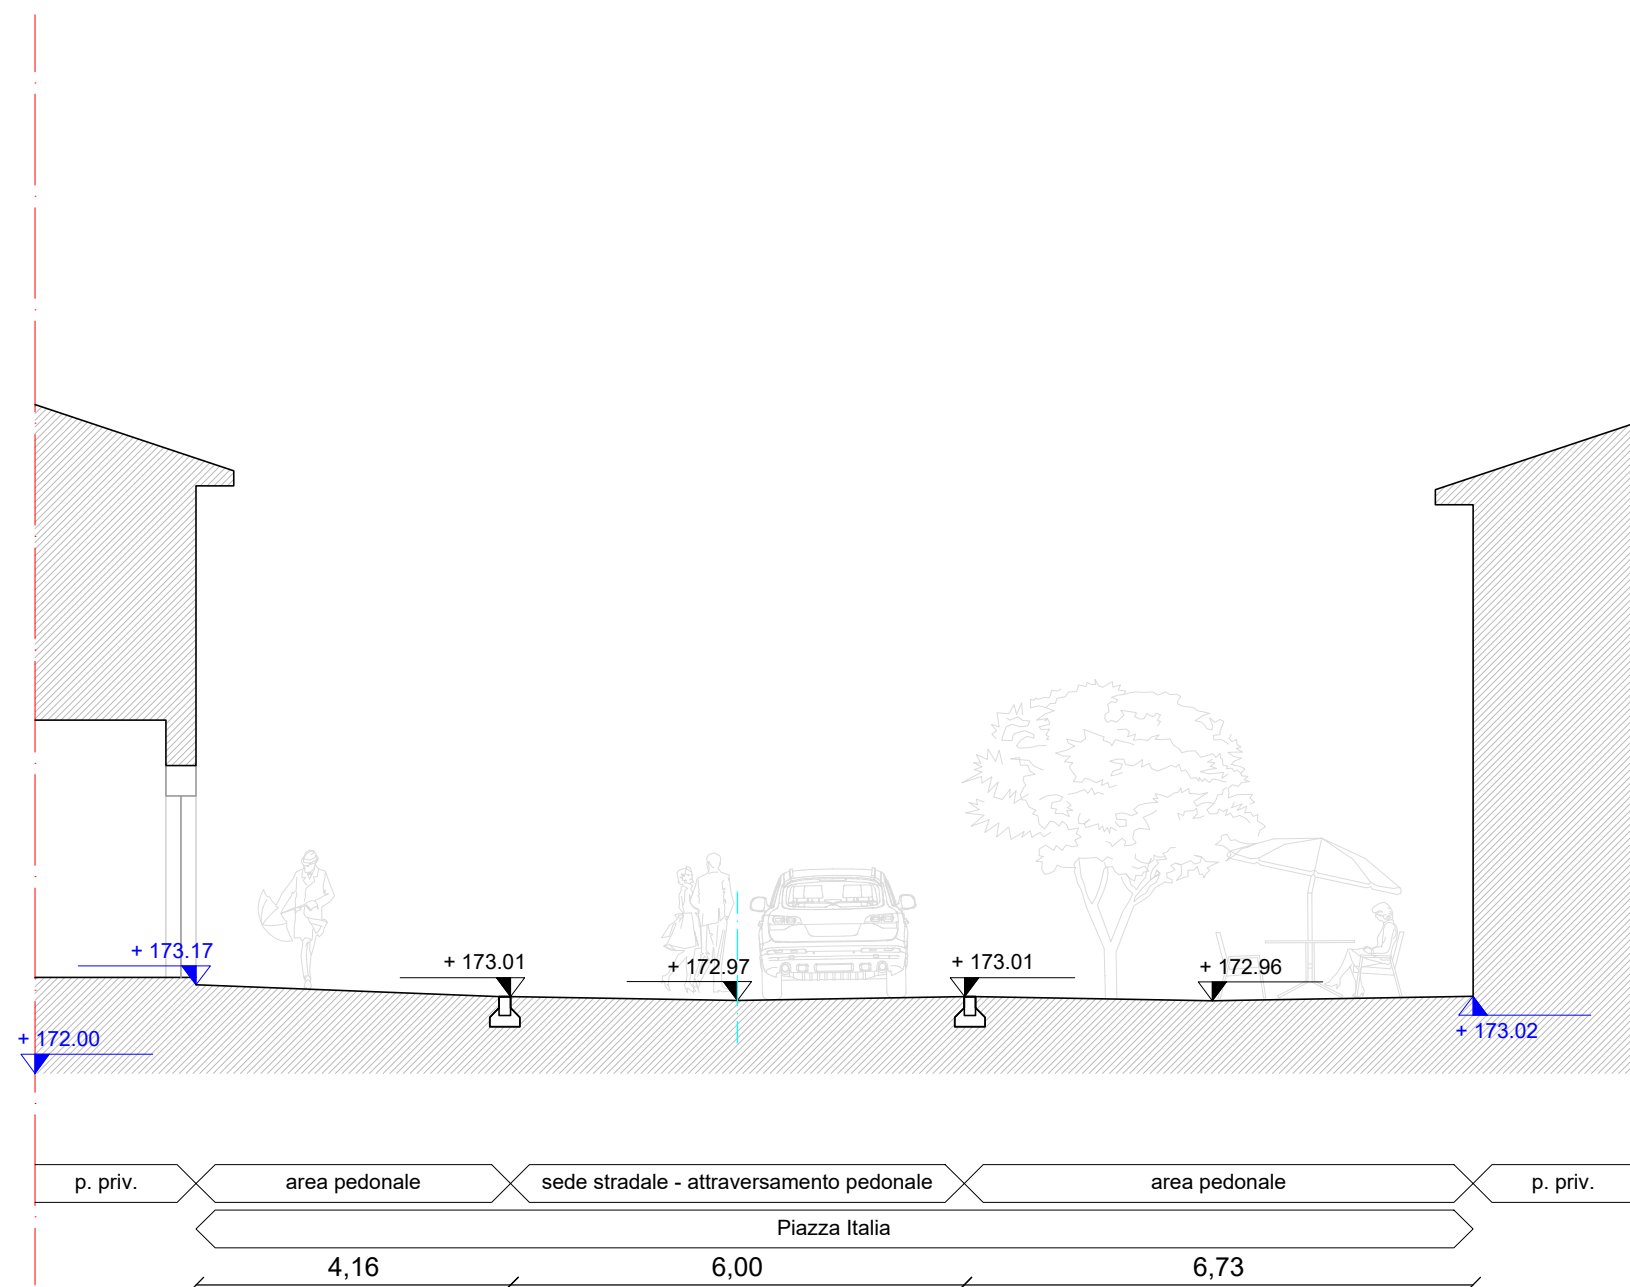


Sezione 9

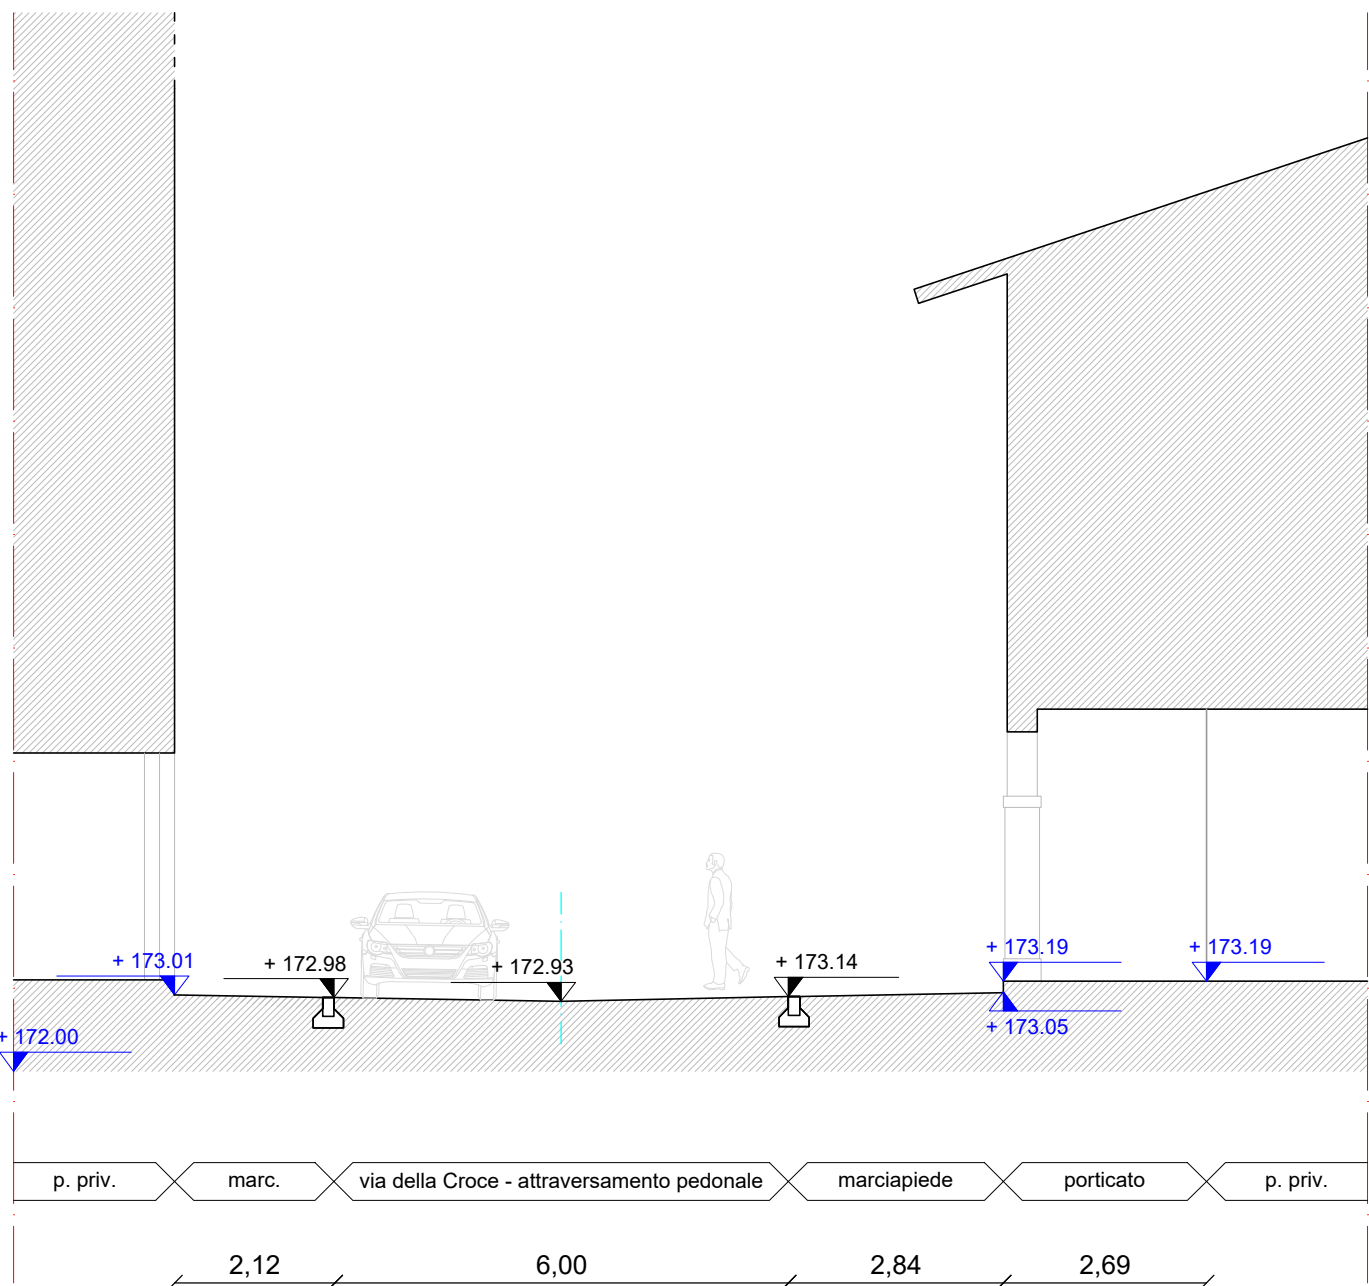


Sezione 10

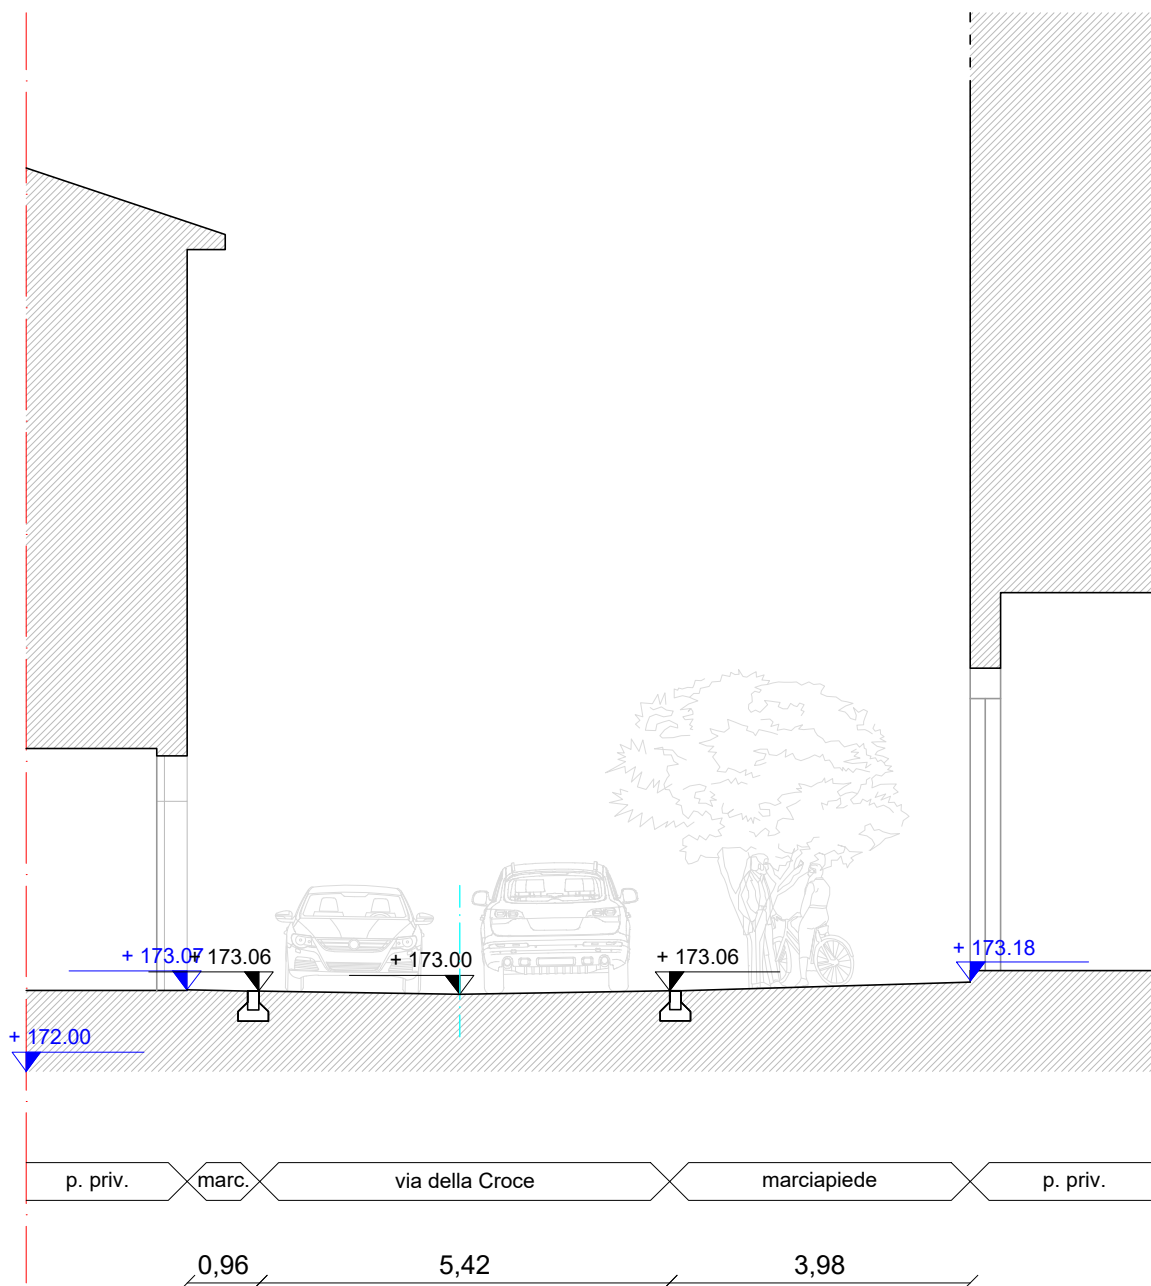

Sezione 11

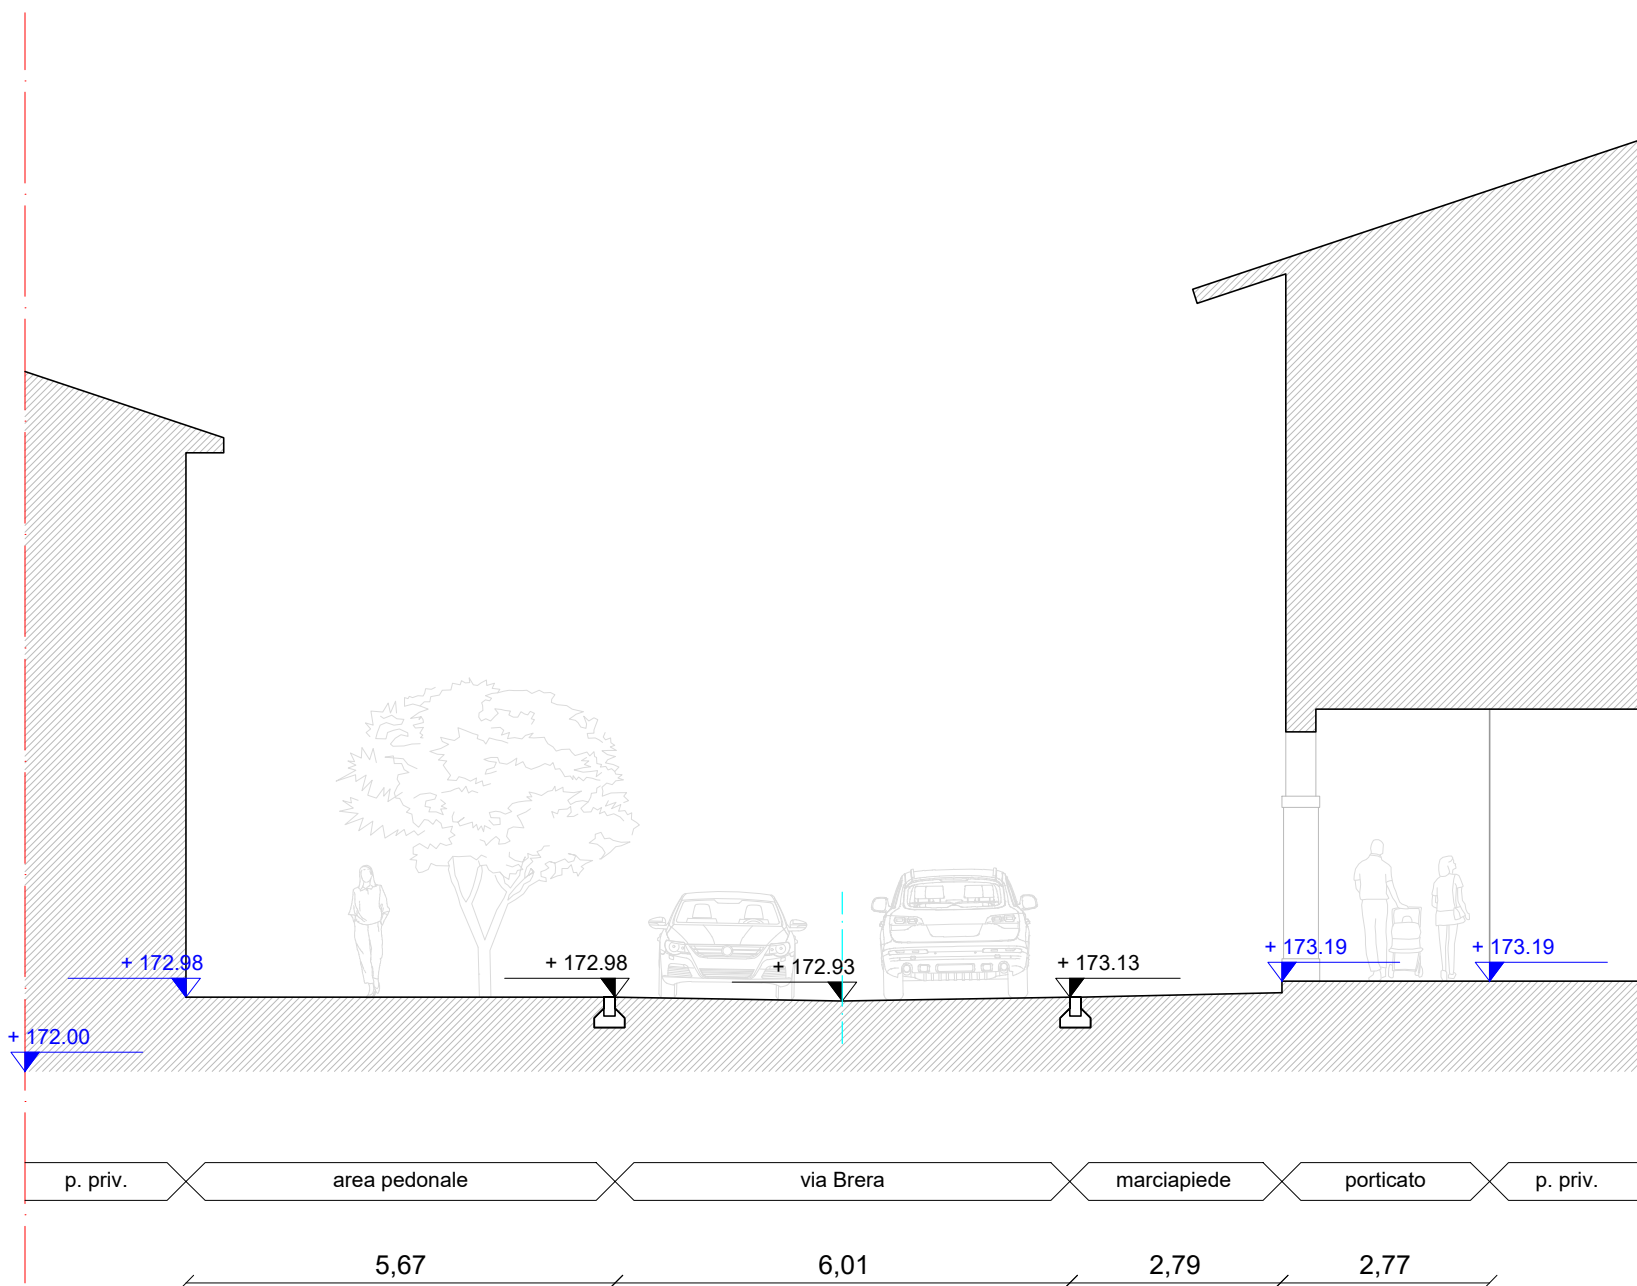

Sezione 12

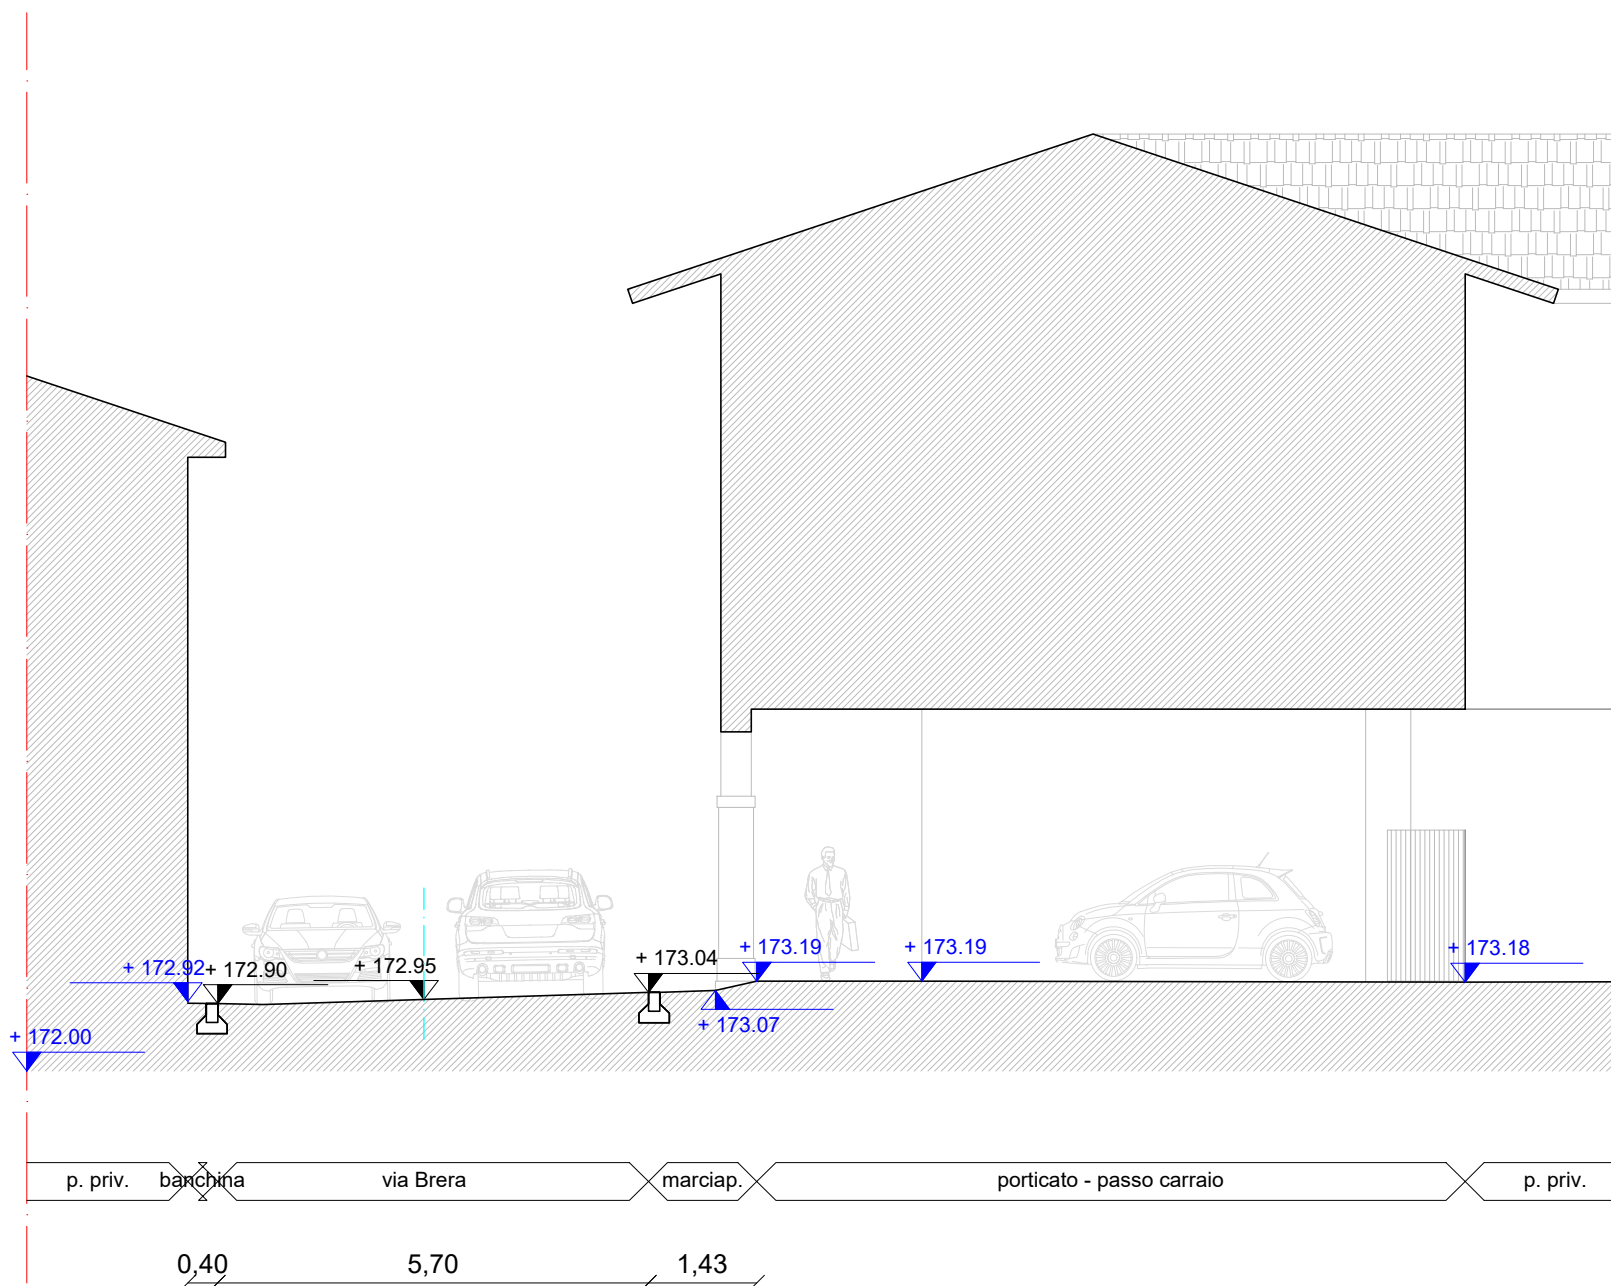


Sezione 13

LEGENDA

- Asse stradale
- + 172.00 Quota stato di fatto da rilievo strumentale
- + 172.00 Quota stato di progetto

KEYPLAN

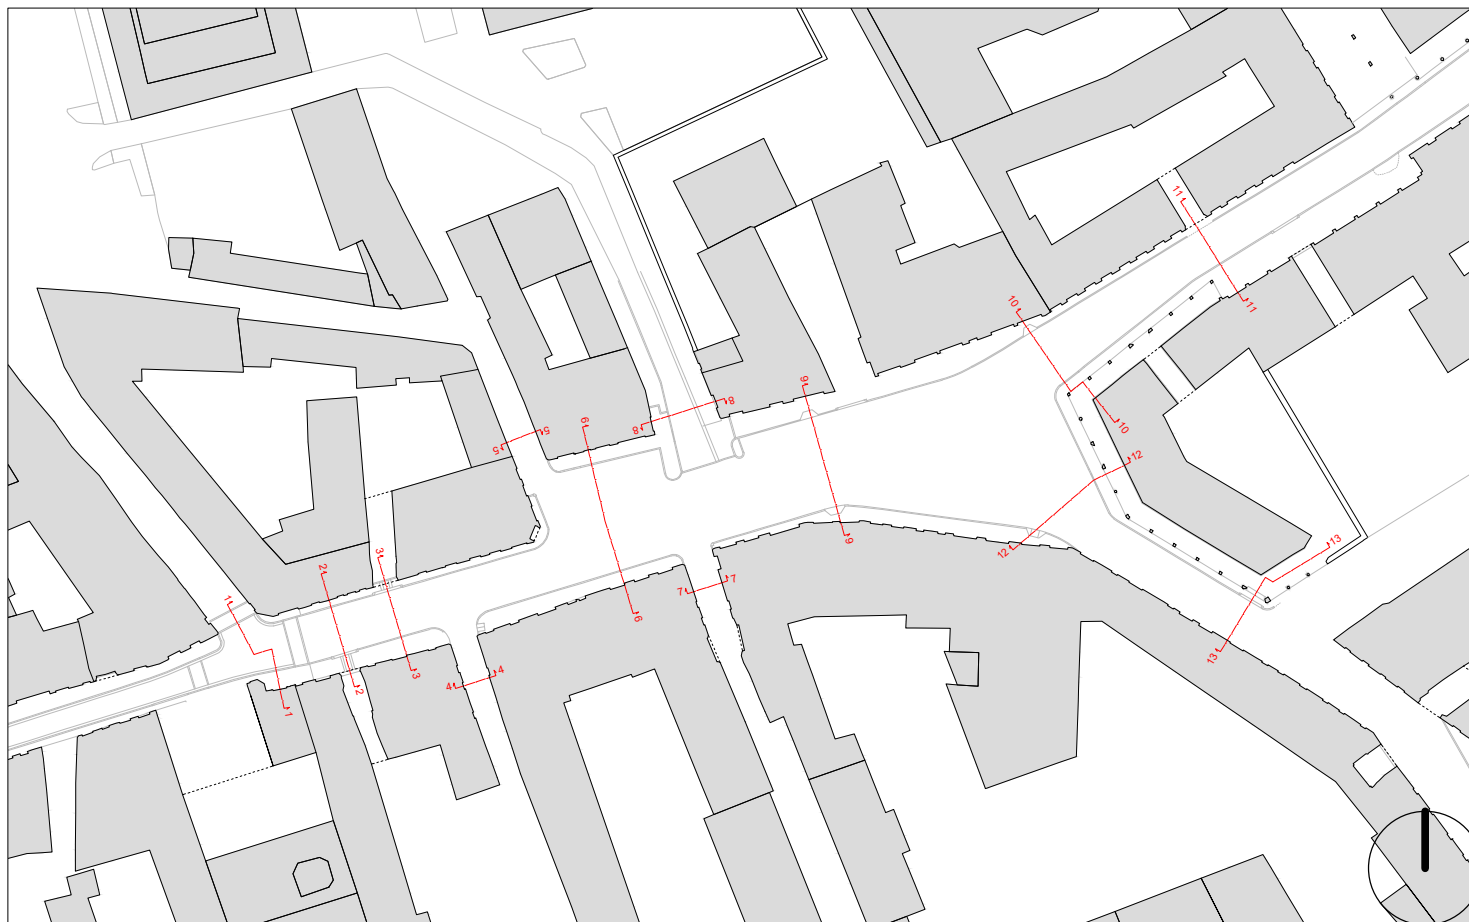

Piani
e progetti
architetti

Comune di
Nerviano

Provincia di Milano

progetto
Riqualificazione di Piazza Italia e zone limitrofe
CUP: I33D24000080002

PROGETTO DI FATTIBILITÀ TECNICA ED ECONOMICA

oggetto
Sezioni stato di progetto

tavola	scala	1 : 100
PF11	emissione	luglio 2026
progettista	arch. Alessandro Trevisan	
direttore dei lavori		
collaboratori	dott. Riccardo Paleari, dott. Giancarlo Cesareo	
impresa esecutrice		
committente	Comune di Nerviano (MI)	

Piani e progetti architetti
via Bistolfi, 49 | 20134 Milano | tel 02 5516487 | info@pianieprogetti.it

