




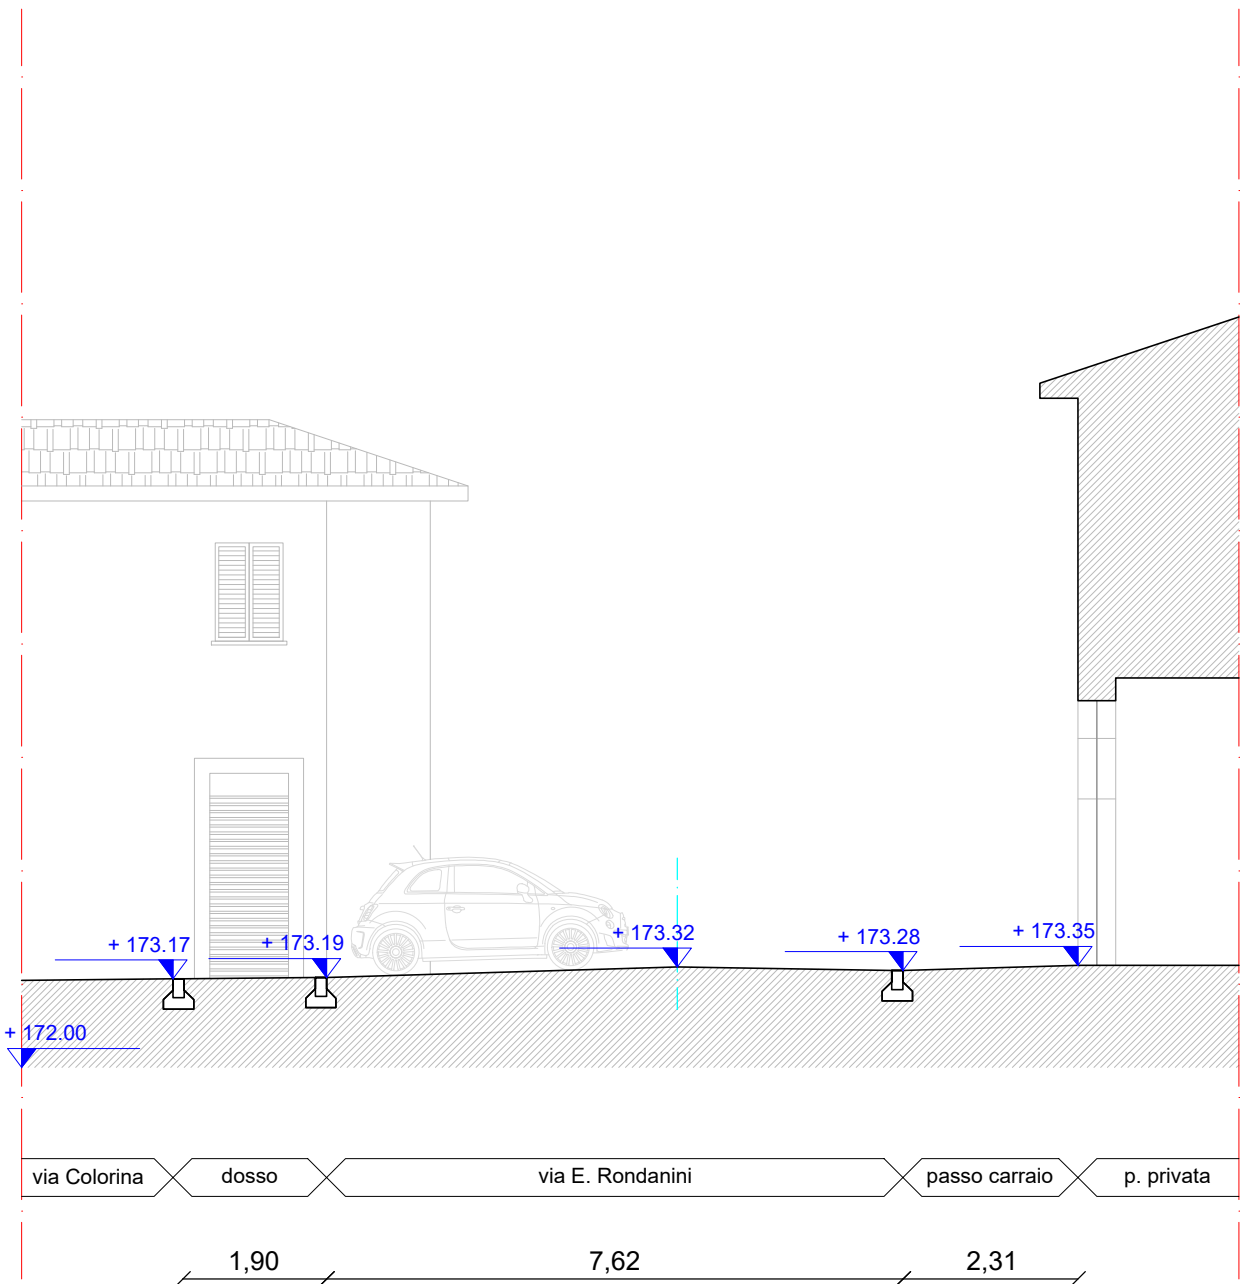


Sezione 1

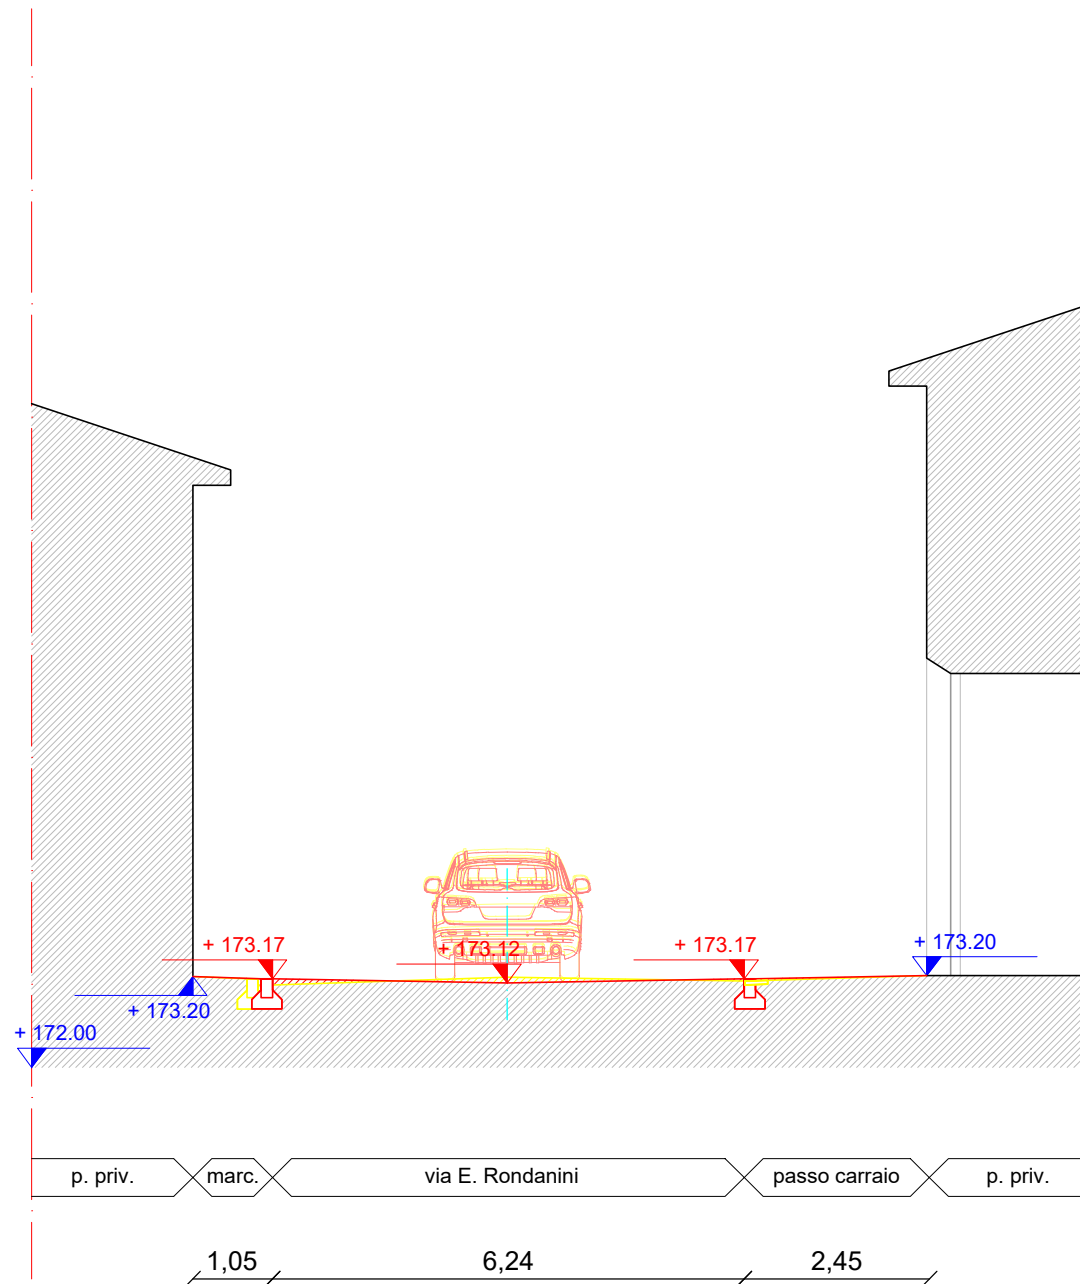


Sezione 2

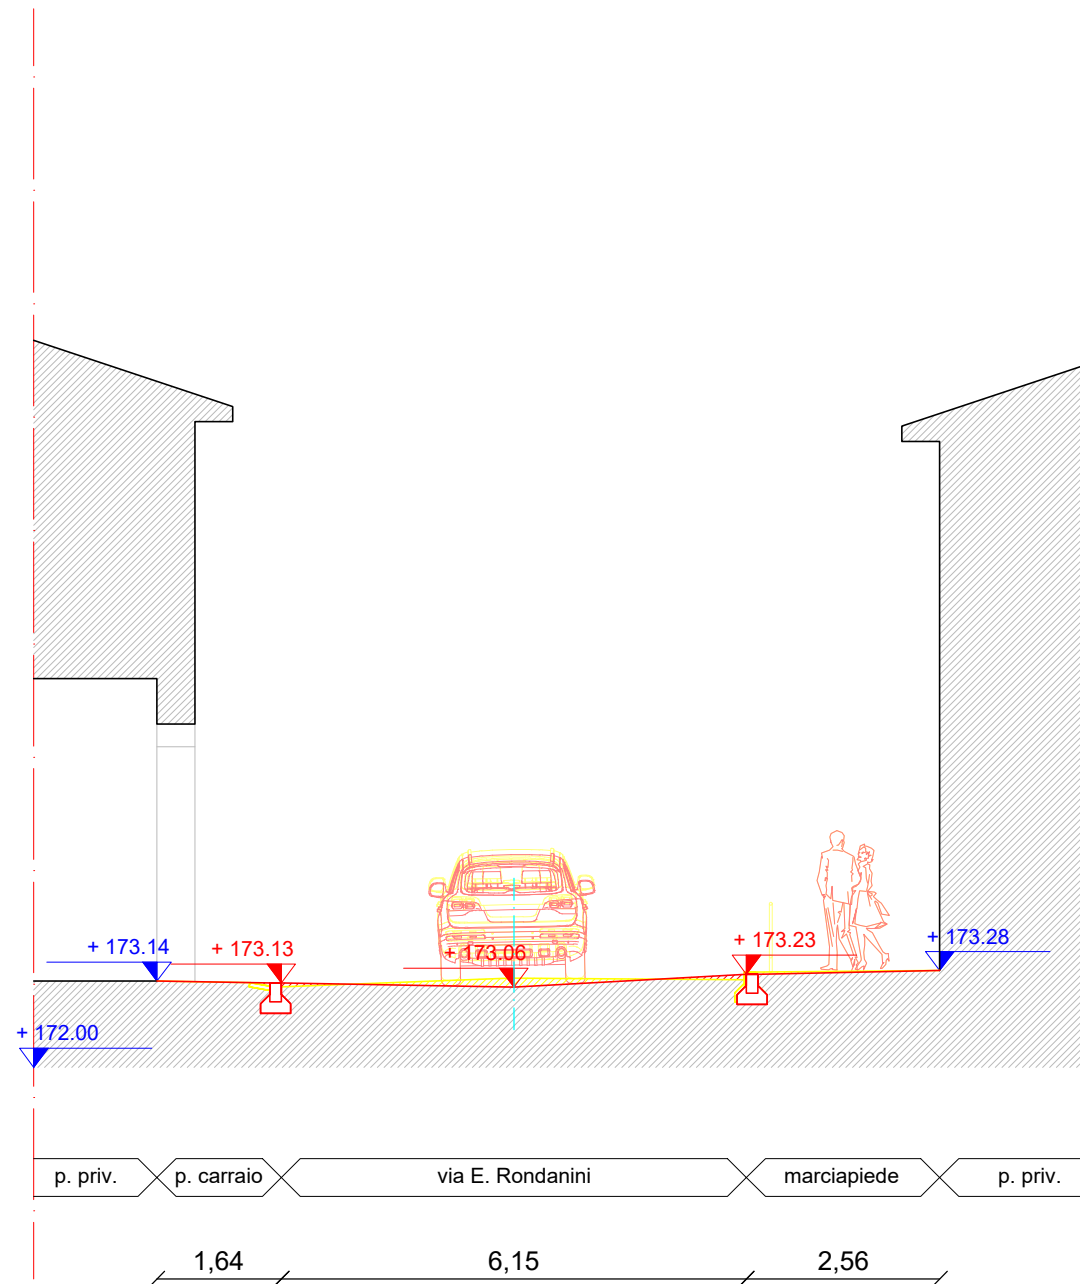


Sezione 3

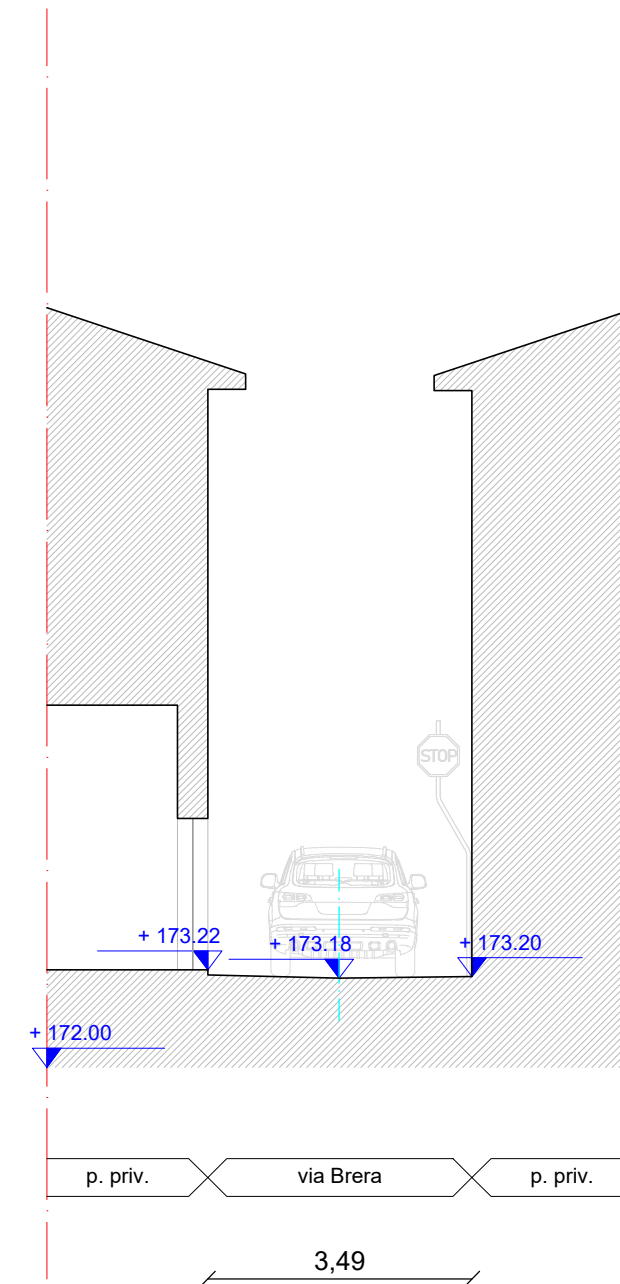


Sezione 4

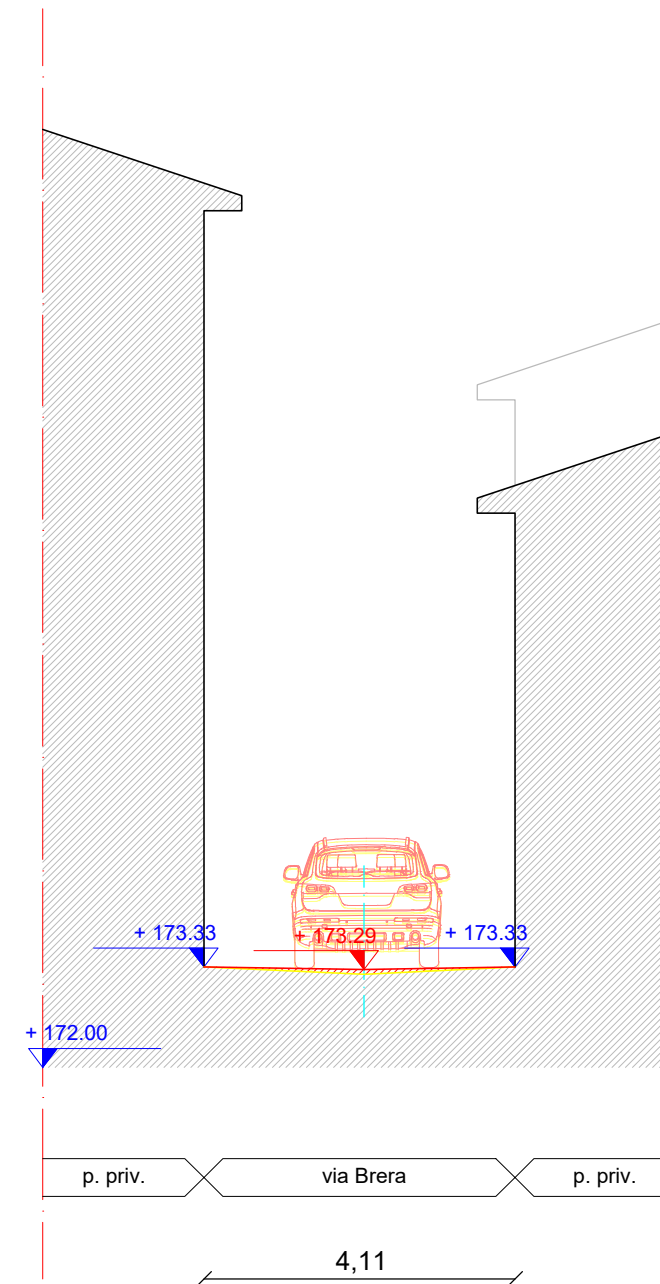


Sezione 5

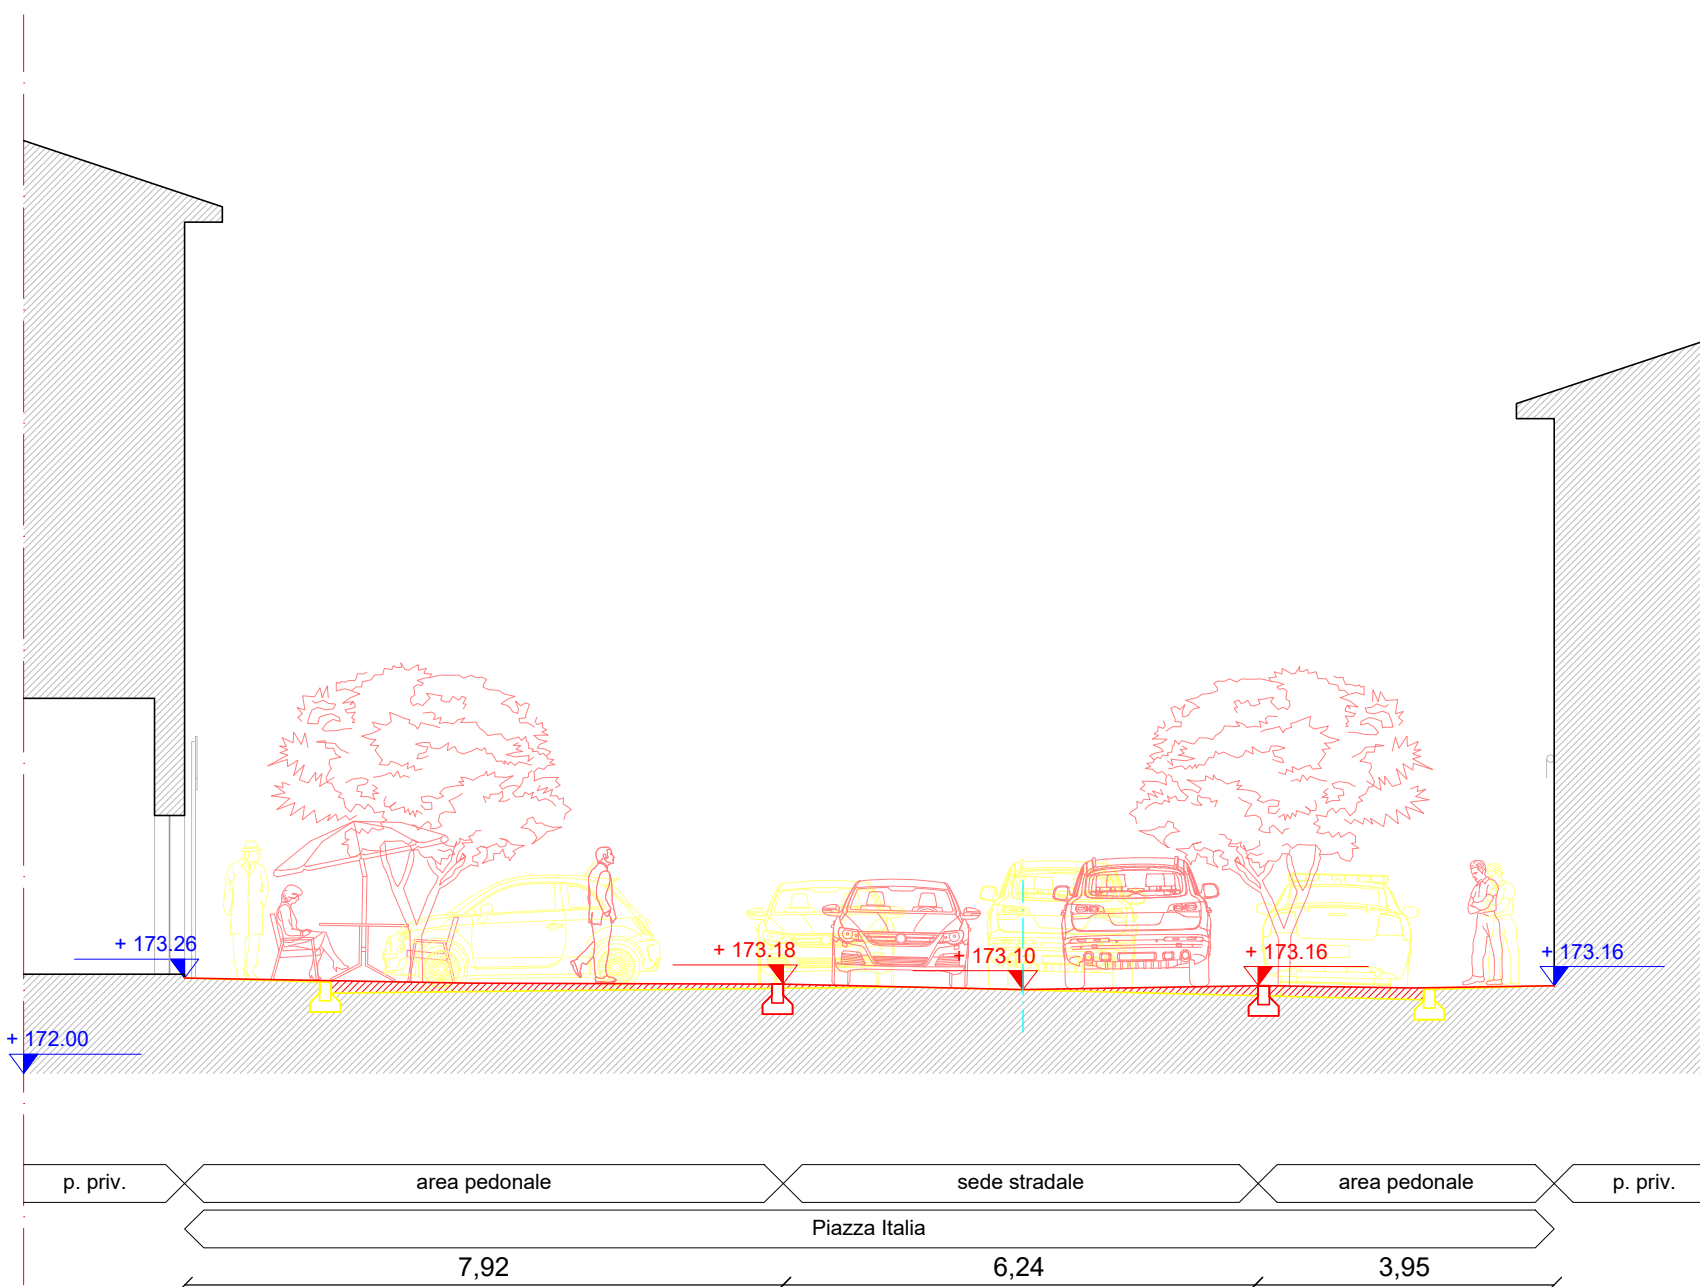


Sezione 6

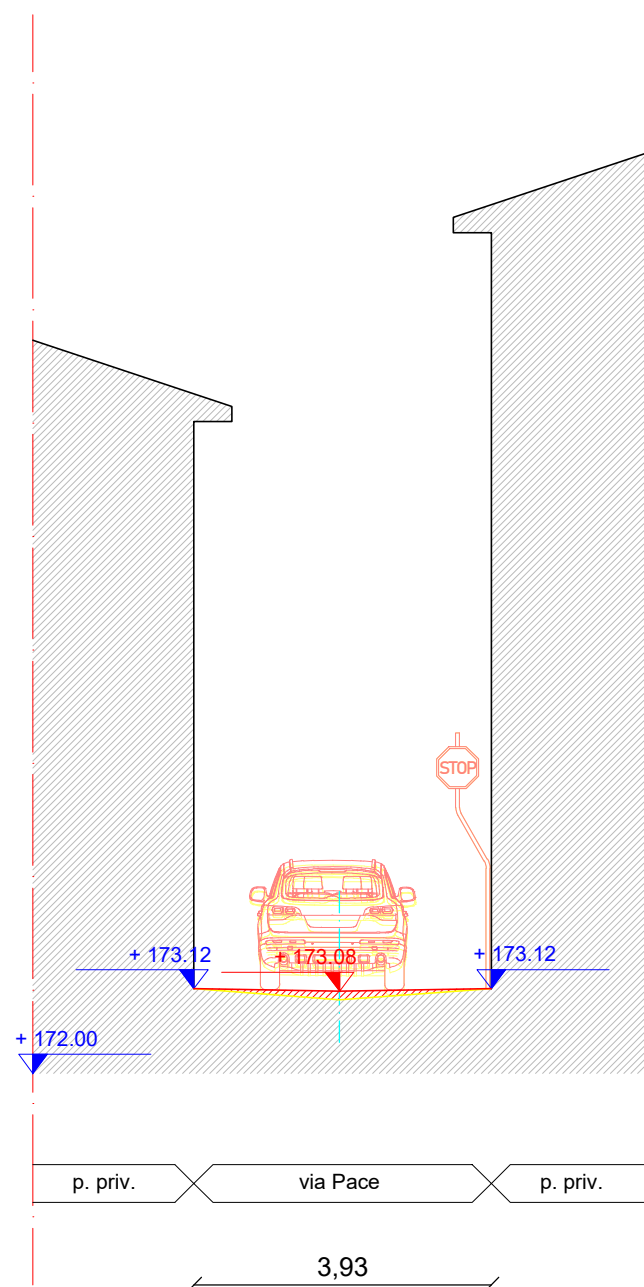


Sezione 7

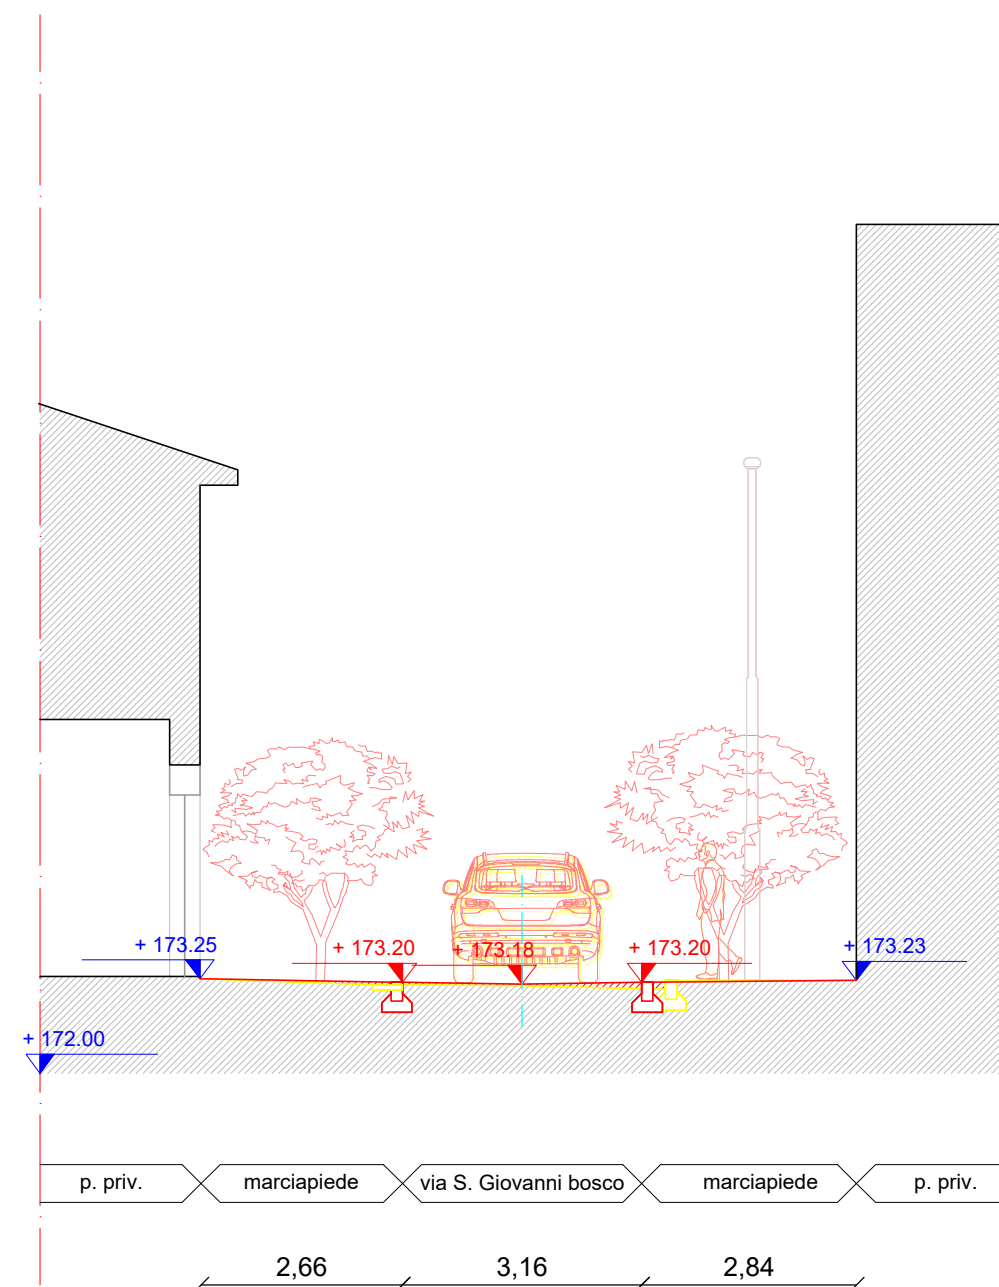


Sezione 8

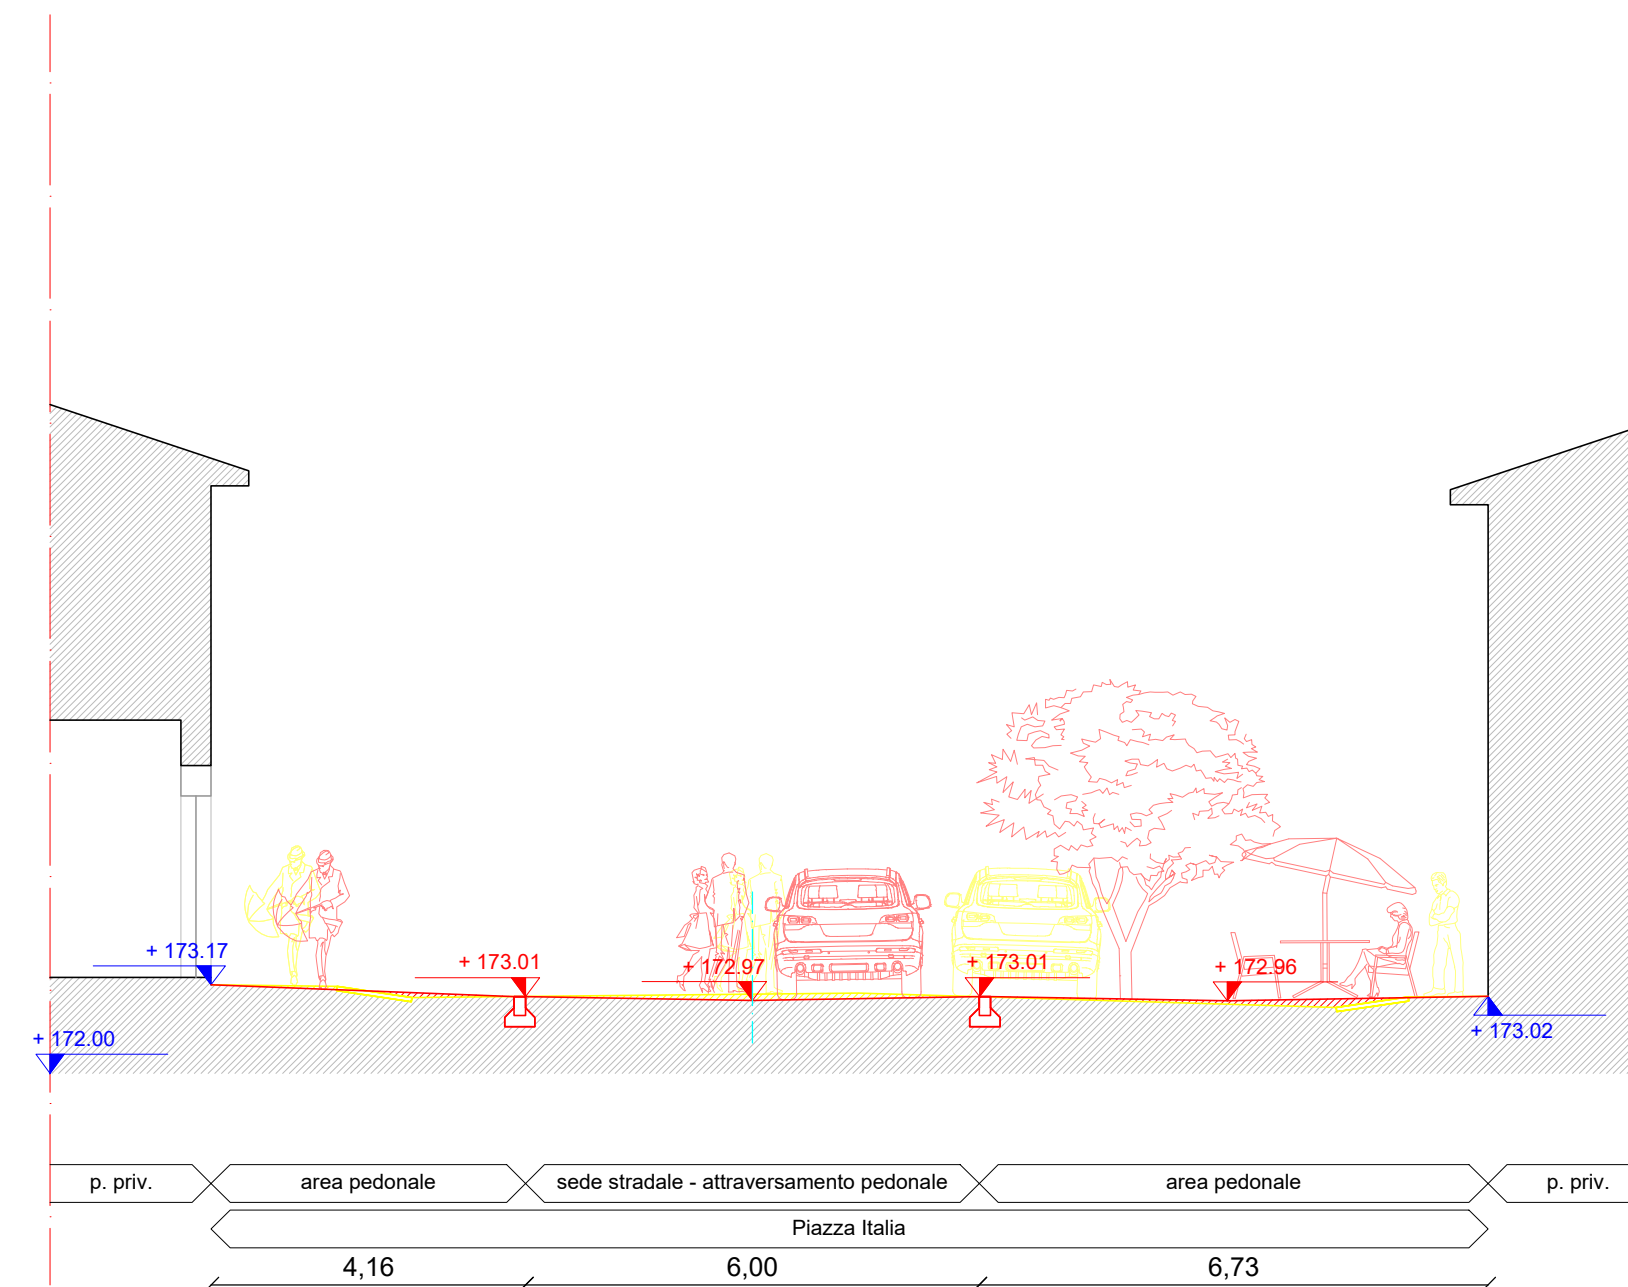

Sezione 9

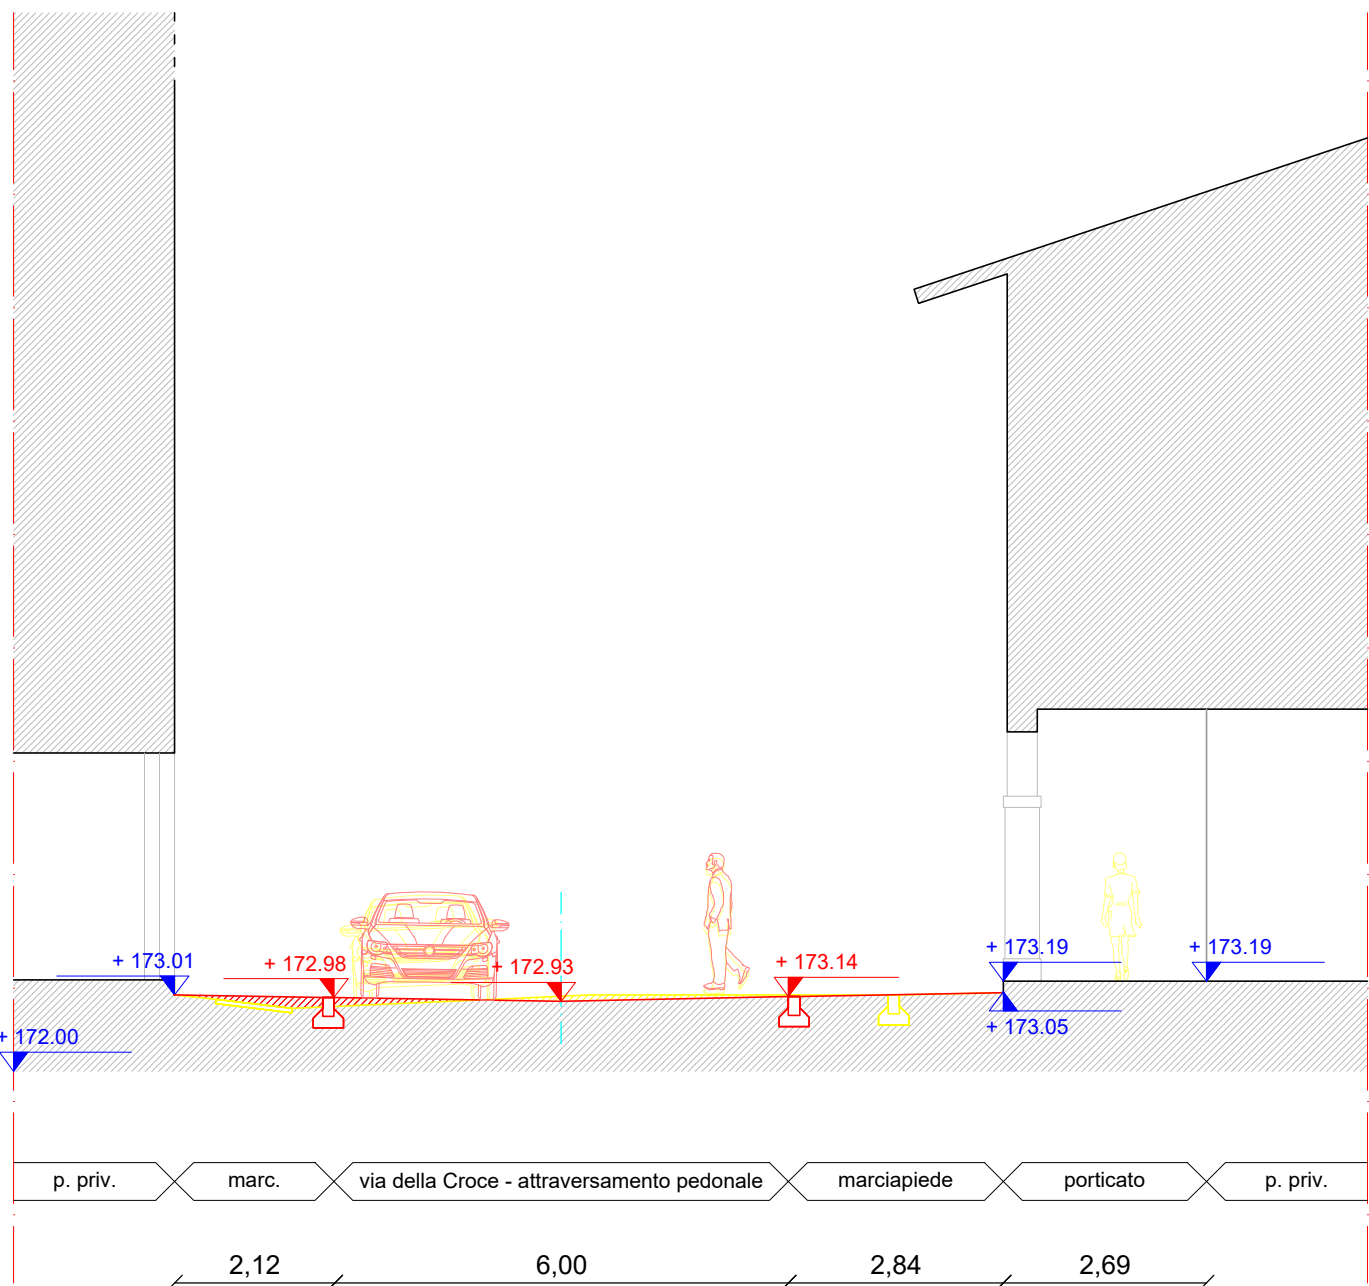


Sezione 10

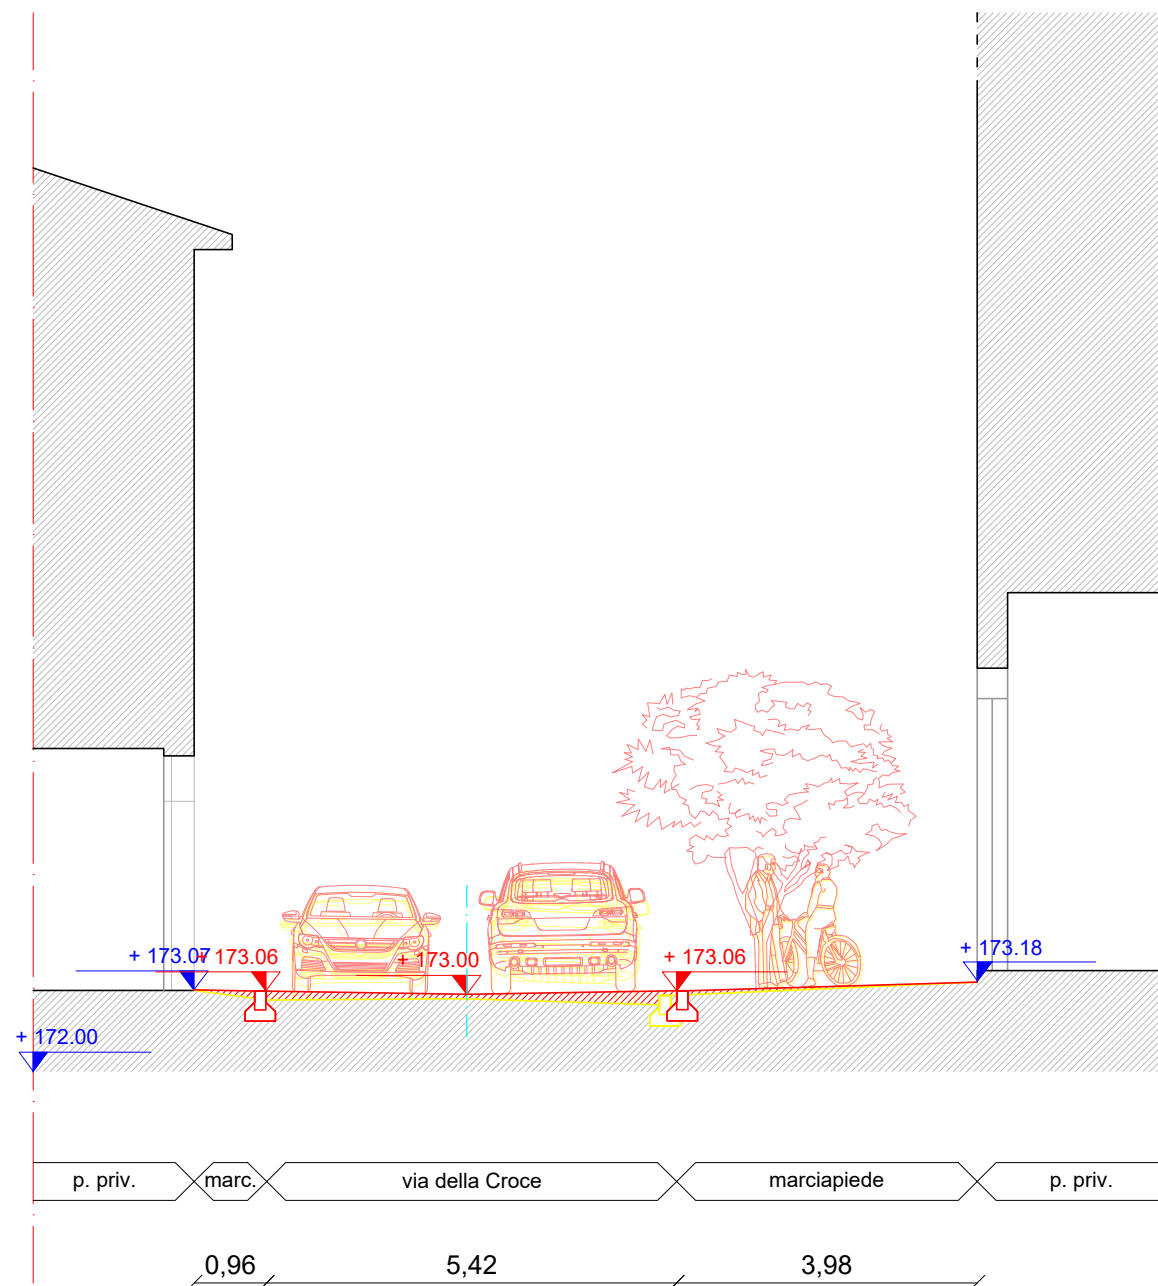

Sezione 11



Sezione 12

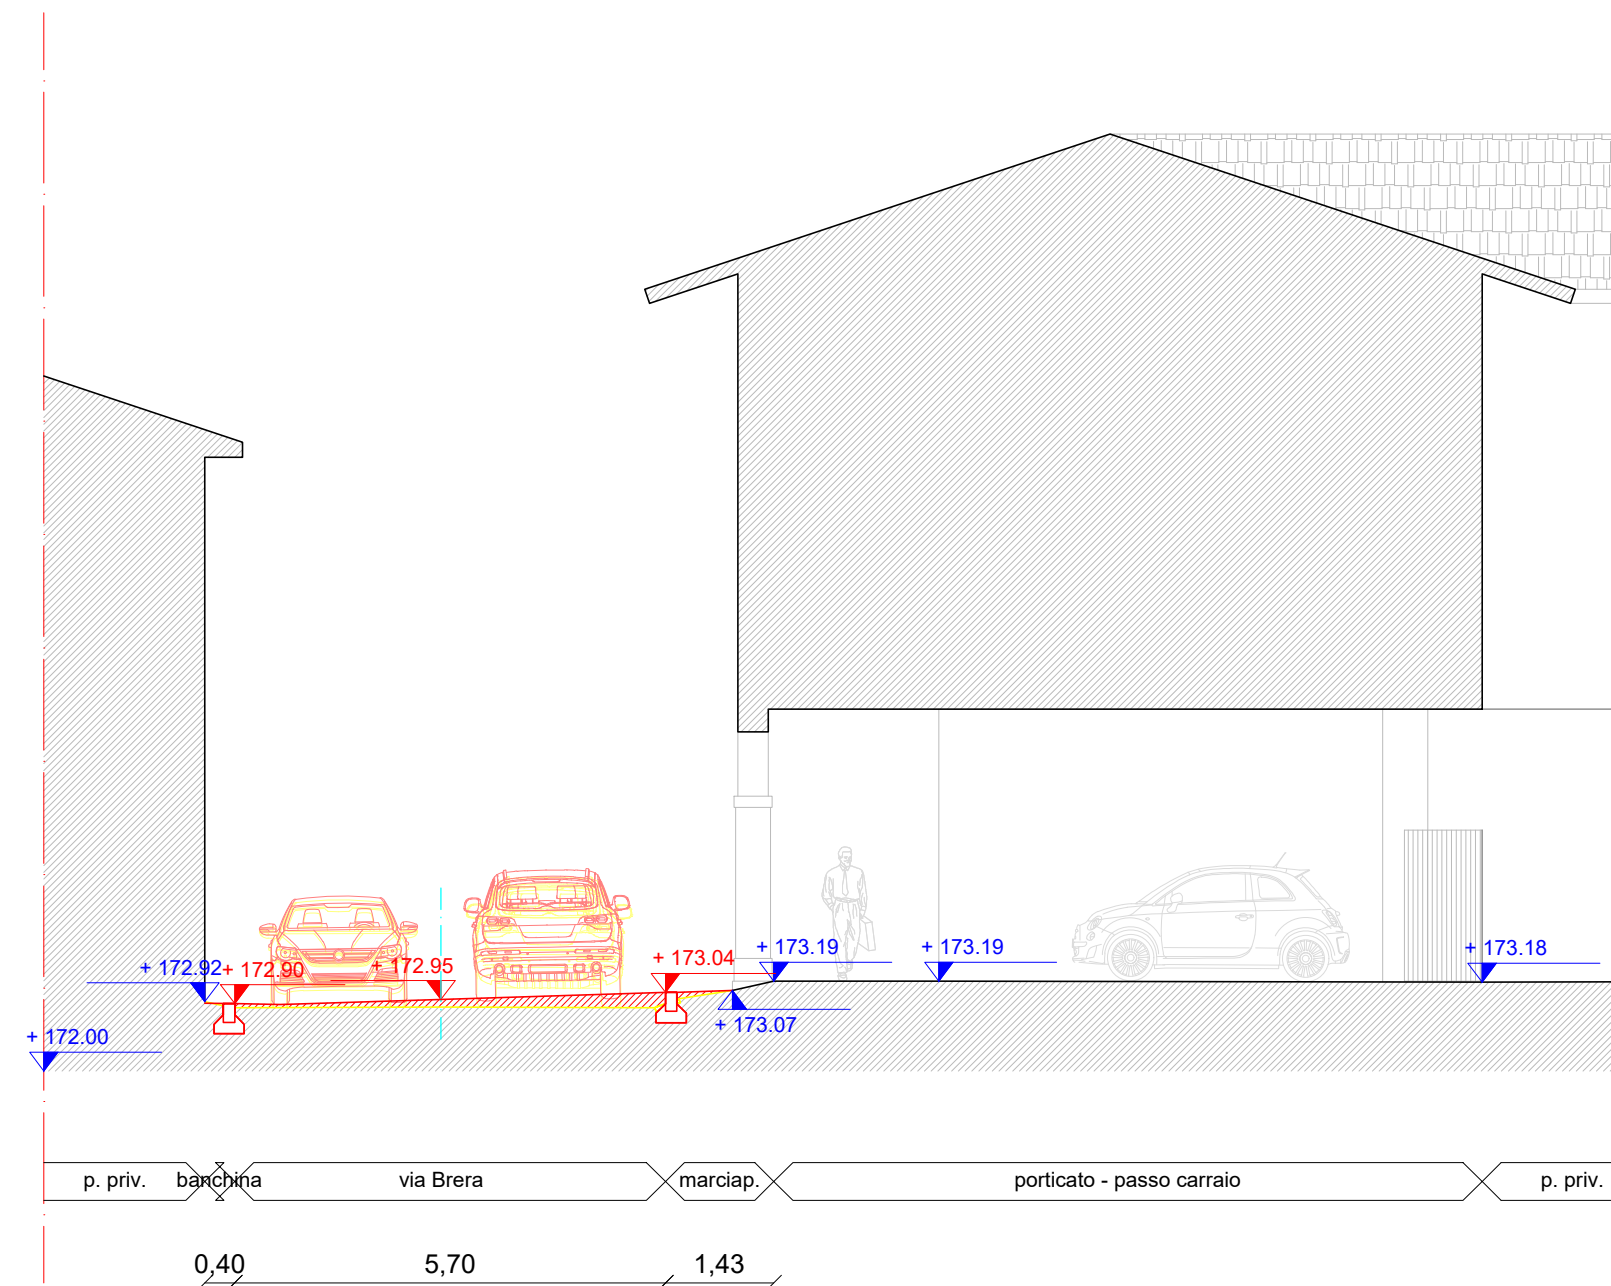


Sezione 13

LEGENDA

- Asse stradale
- + 172.00 Quota stato di fatto da rilievo strumentale
- + 172.00 Quota stato di progetto

KEYPLAN

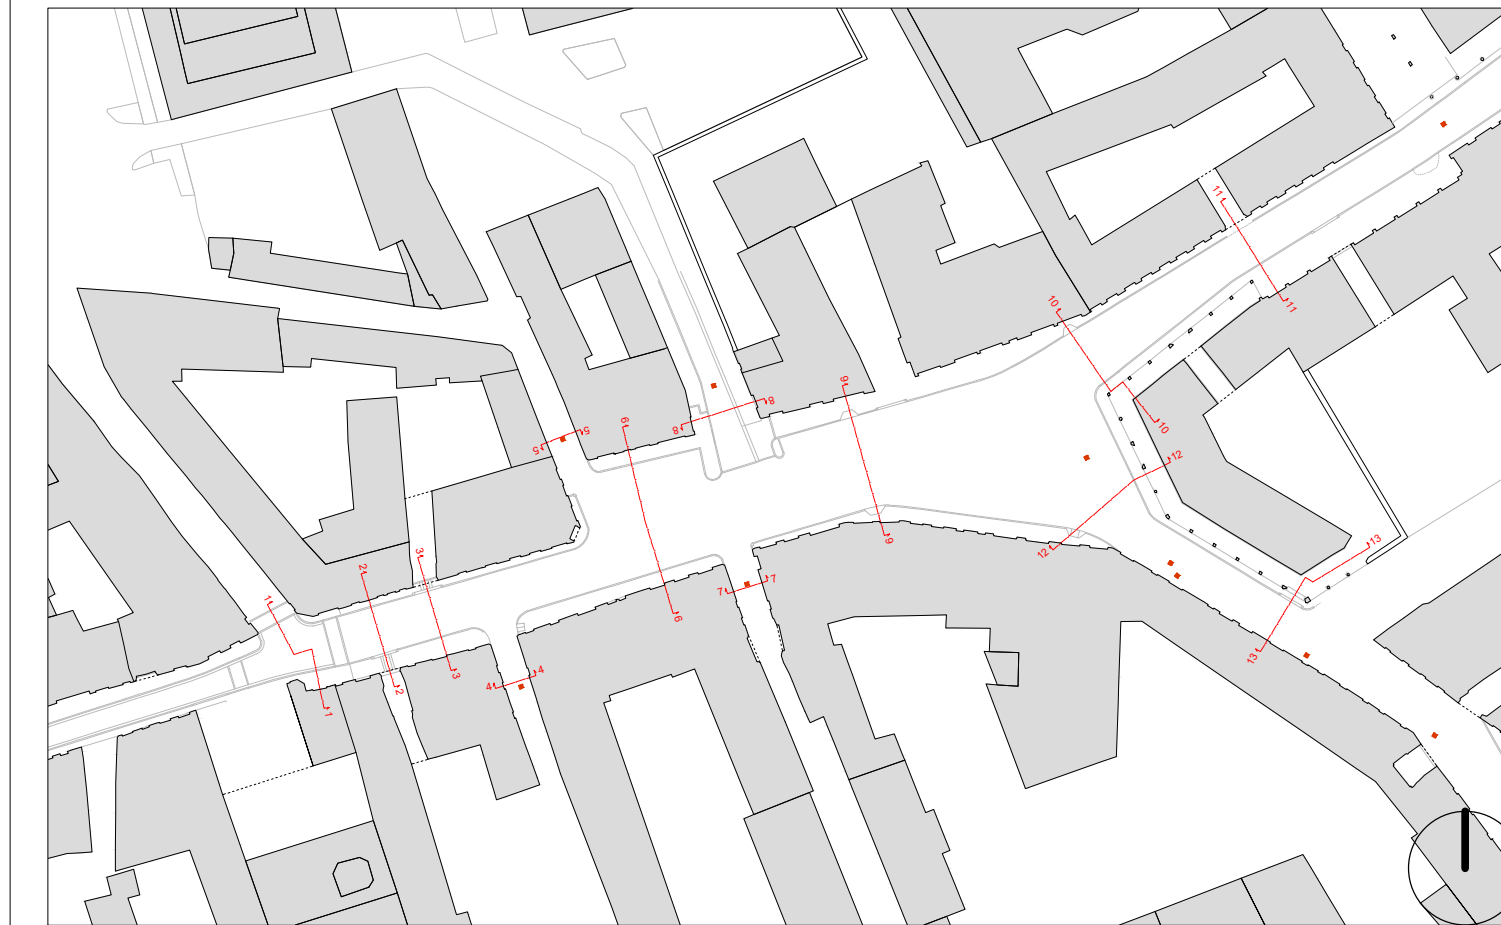

Comune di
Nerviano

Provincia di Milano

progetto
Riqualificazione di Piazza Italia e zone limitrofe
CUP: I33D24000080002

PROGETTO DI FATTIBILITÀ TECNICA ED ECONOMICA

oggetto
Sezioni di raffronto stato di fatto/stato di progetto

tavola scala 1 : 100
PF13 emissione luglio 2026

progettista arch. Alessandro Trevisan

direttore dei lavori

collaboratori dott. Riccardo Paleari, dott. Giancarlo Cesareo

impresa esecutrice

committente Comune di Nerviano (MI)

Piani e progetti architetti
via Bistolfi, 49 | 20134 Milano | tel 02 5516487 | info@pianieprogetti.it

