


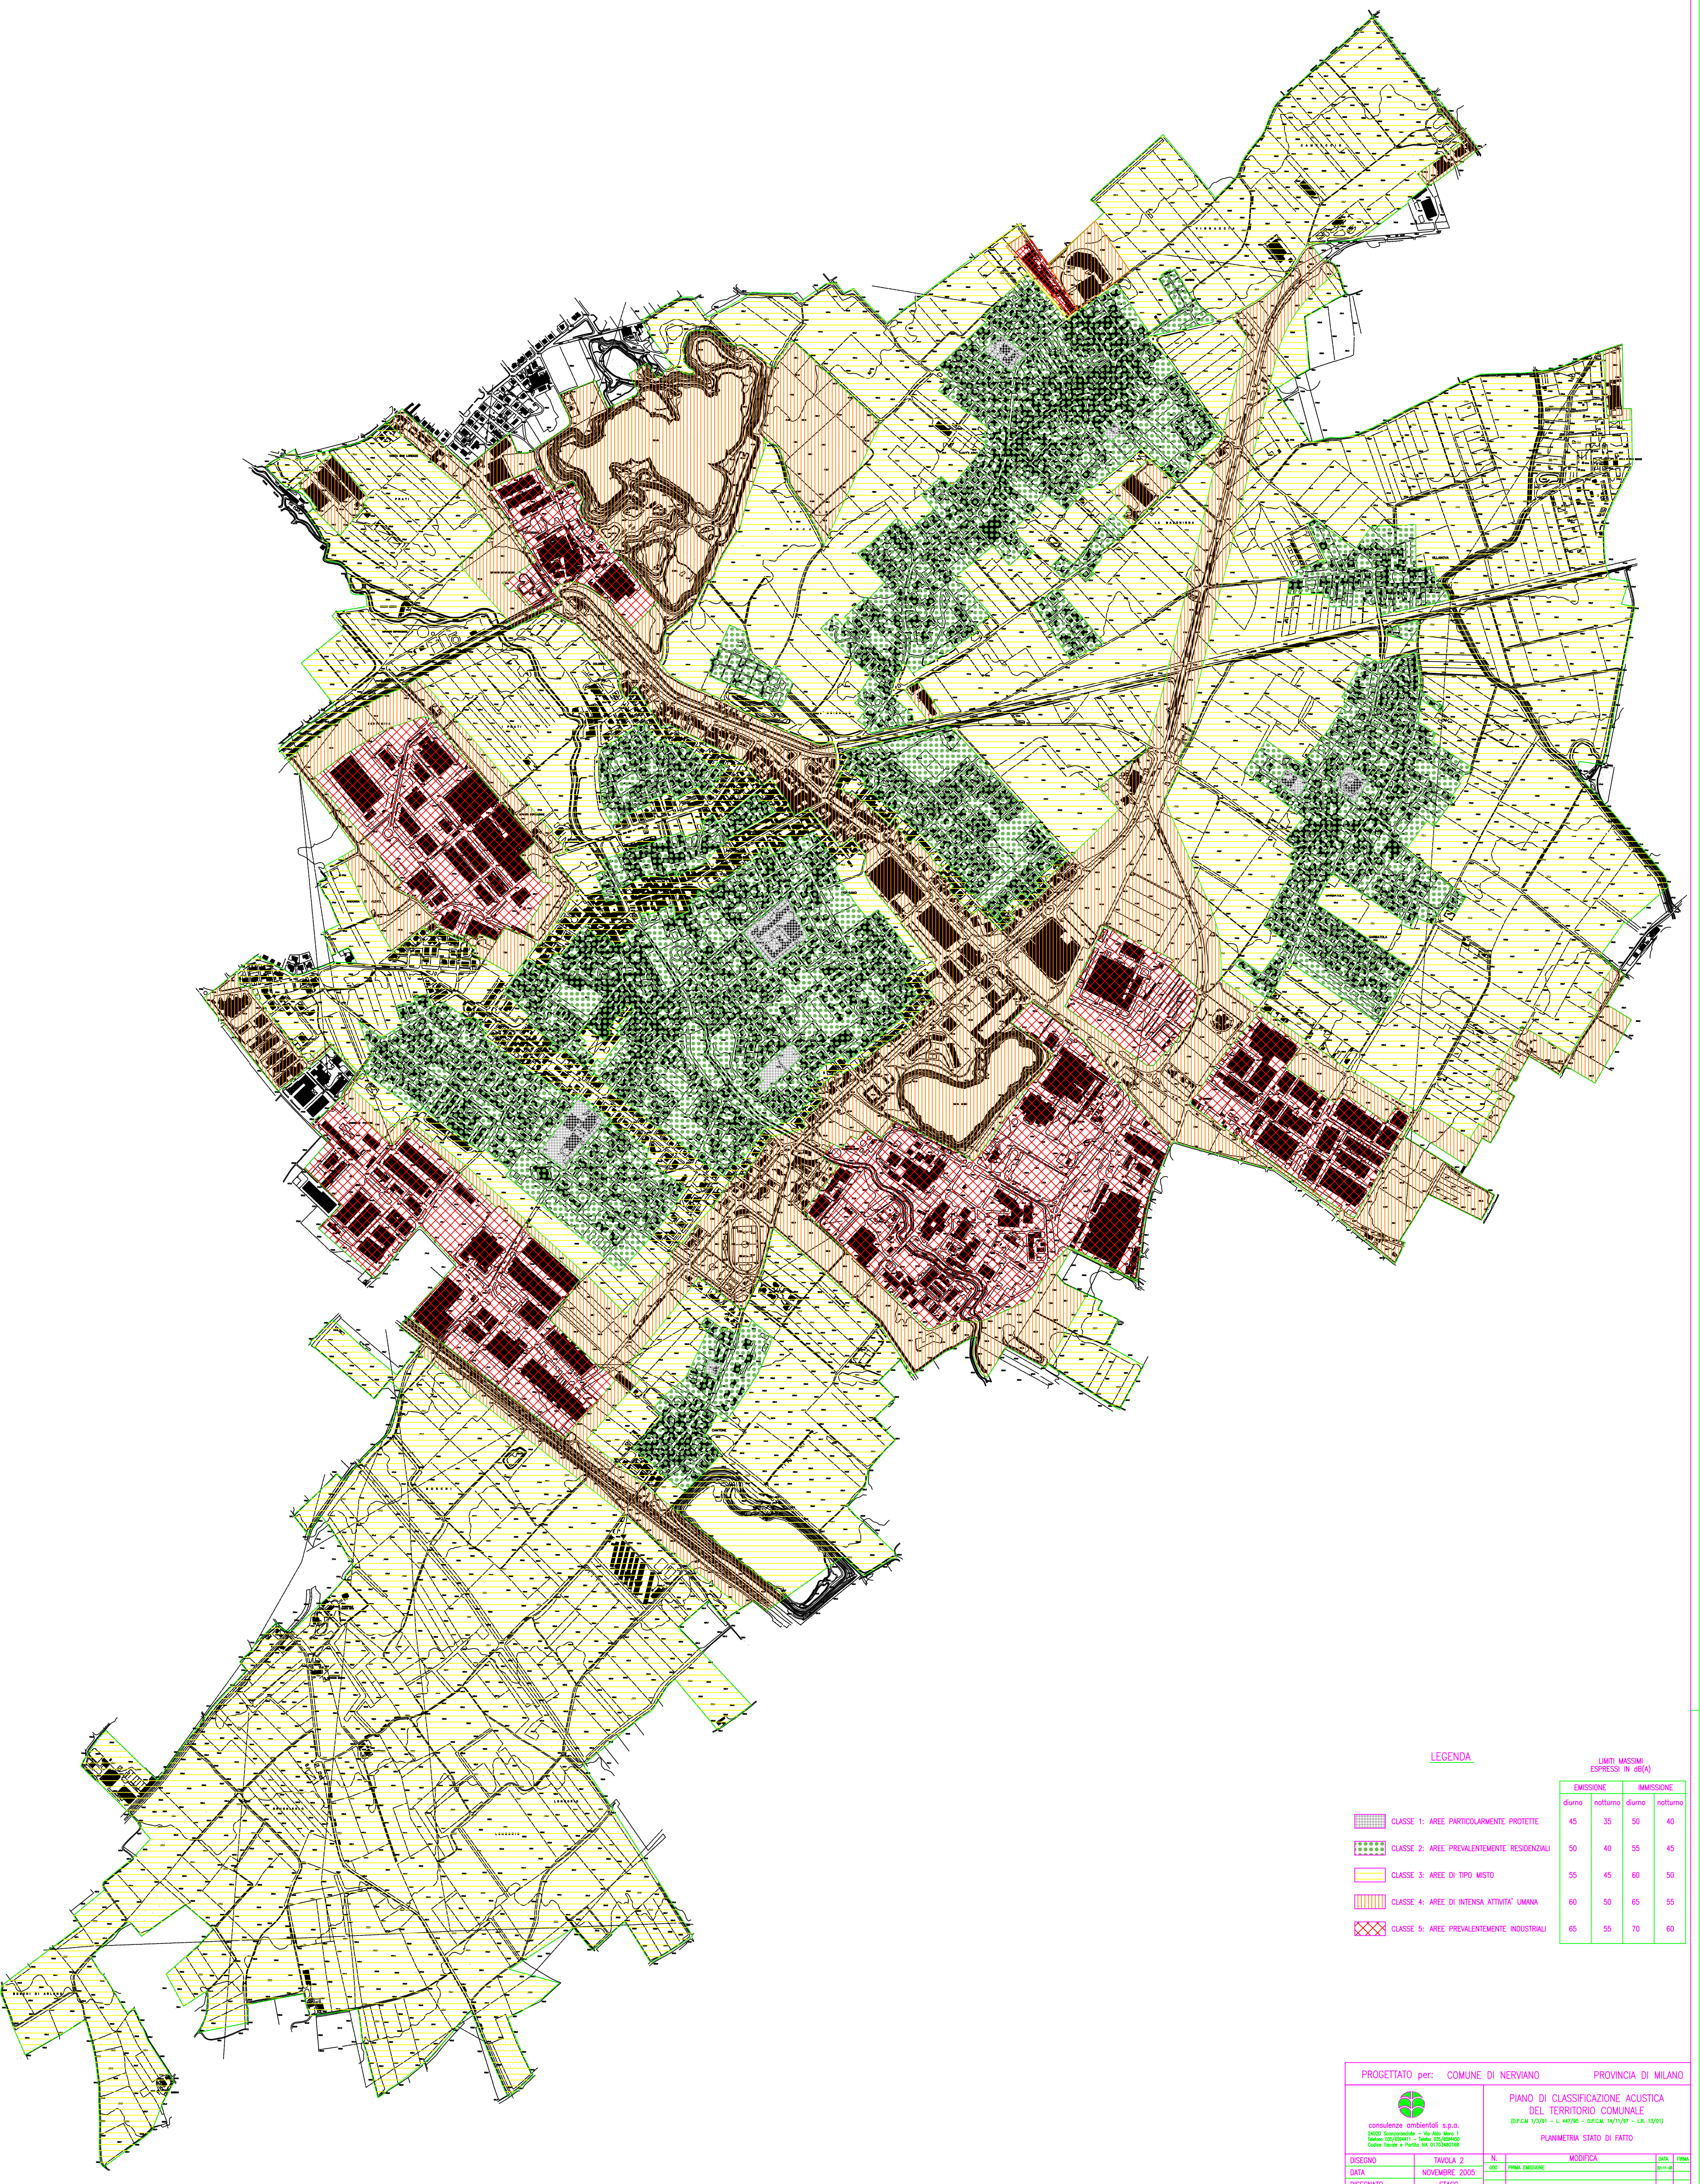

LEGENDA

- CLASSE 1: AREE PARTICOLARMENTE PROTETTE
- CLASSE 2: AREE PREVALENTEMENTE RESIDENZIALI
- CLASSE 3: AREE DI TIPO MISTO
- CLASSE 4: AREE DI INTENSA ATTIVITA' UMANA
- CLASSE 5: AREE PREVALENTEMENTE INDUSTRIALI

LIMITI MASSIMI ESPRESSI IN dB(A)			
EMISSIONE		AMMISSIONE	
diurno	notturno	diurno	notturno
45	35	50	40
50	40	55	45
55	45	60	50
60	50	65	55
65	55	70	60

PROGETTATO per: COMUNE DI NERVIANO

PROVINCIA DI MILANO

consulenza ambientale s.p.a.
24020 Sesto San Giovanni - Via della Repubblica 1
Tel. 02/454411 - Fax 02/454412
Codice fiscale n. 01734010152

PIANO DI CLASSIFICAZIONE ACUSTICA
DEL TERRITORIO COMUNALE
(D.P.C.M. 1/2/91 - L. 447/89 - D.P.C.M. 14/11/97 - L.R. 13/01)

PLANIMETRIA STATO DI FATTO

DISEGNO	TAVOLA 2	N.	MODIFICA	DATA	ES
DATA	NOVEMBRE 2005	000	PRIMA EMISSIONE	05-11-05	
DISEGNATO	STAGG.				
VISTO	LUZZANA S.				
SCALA	1:5000				

Il presente disegno e' a norma di legge proprietà riservata

da 08-2005-02