


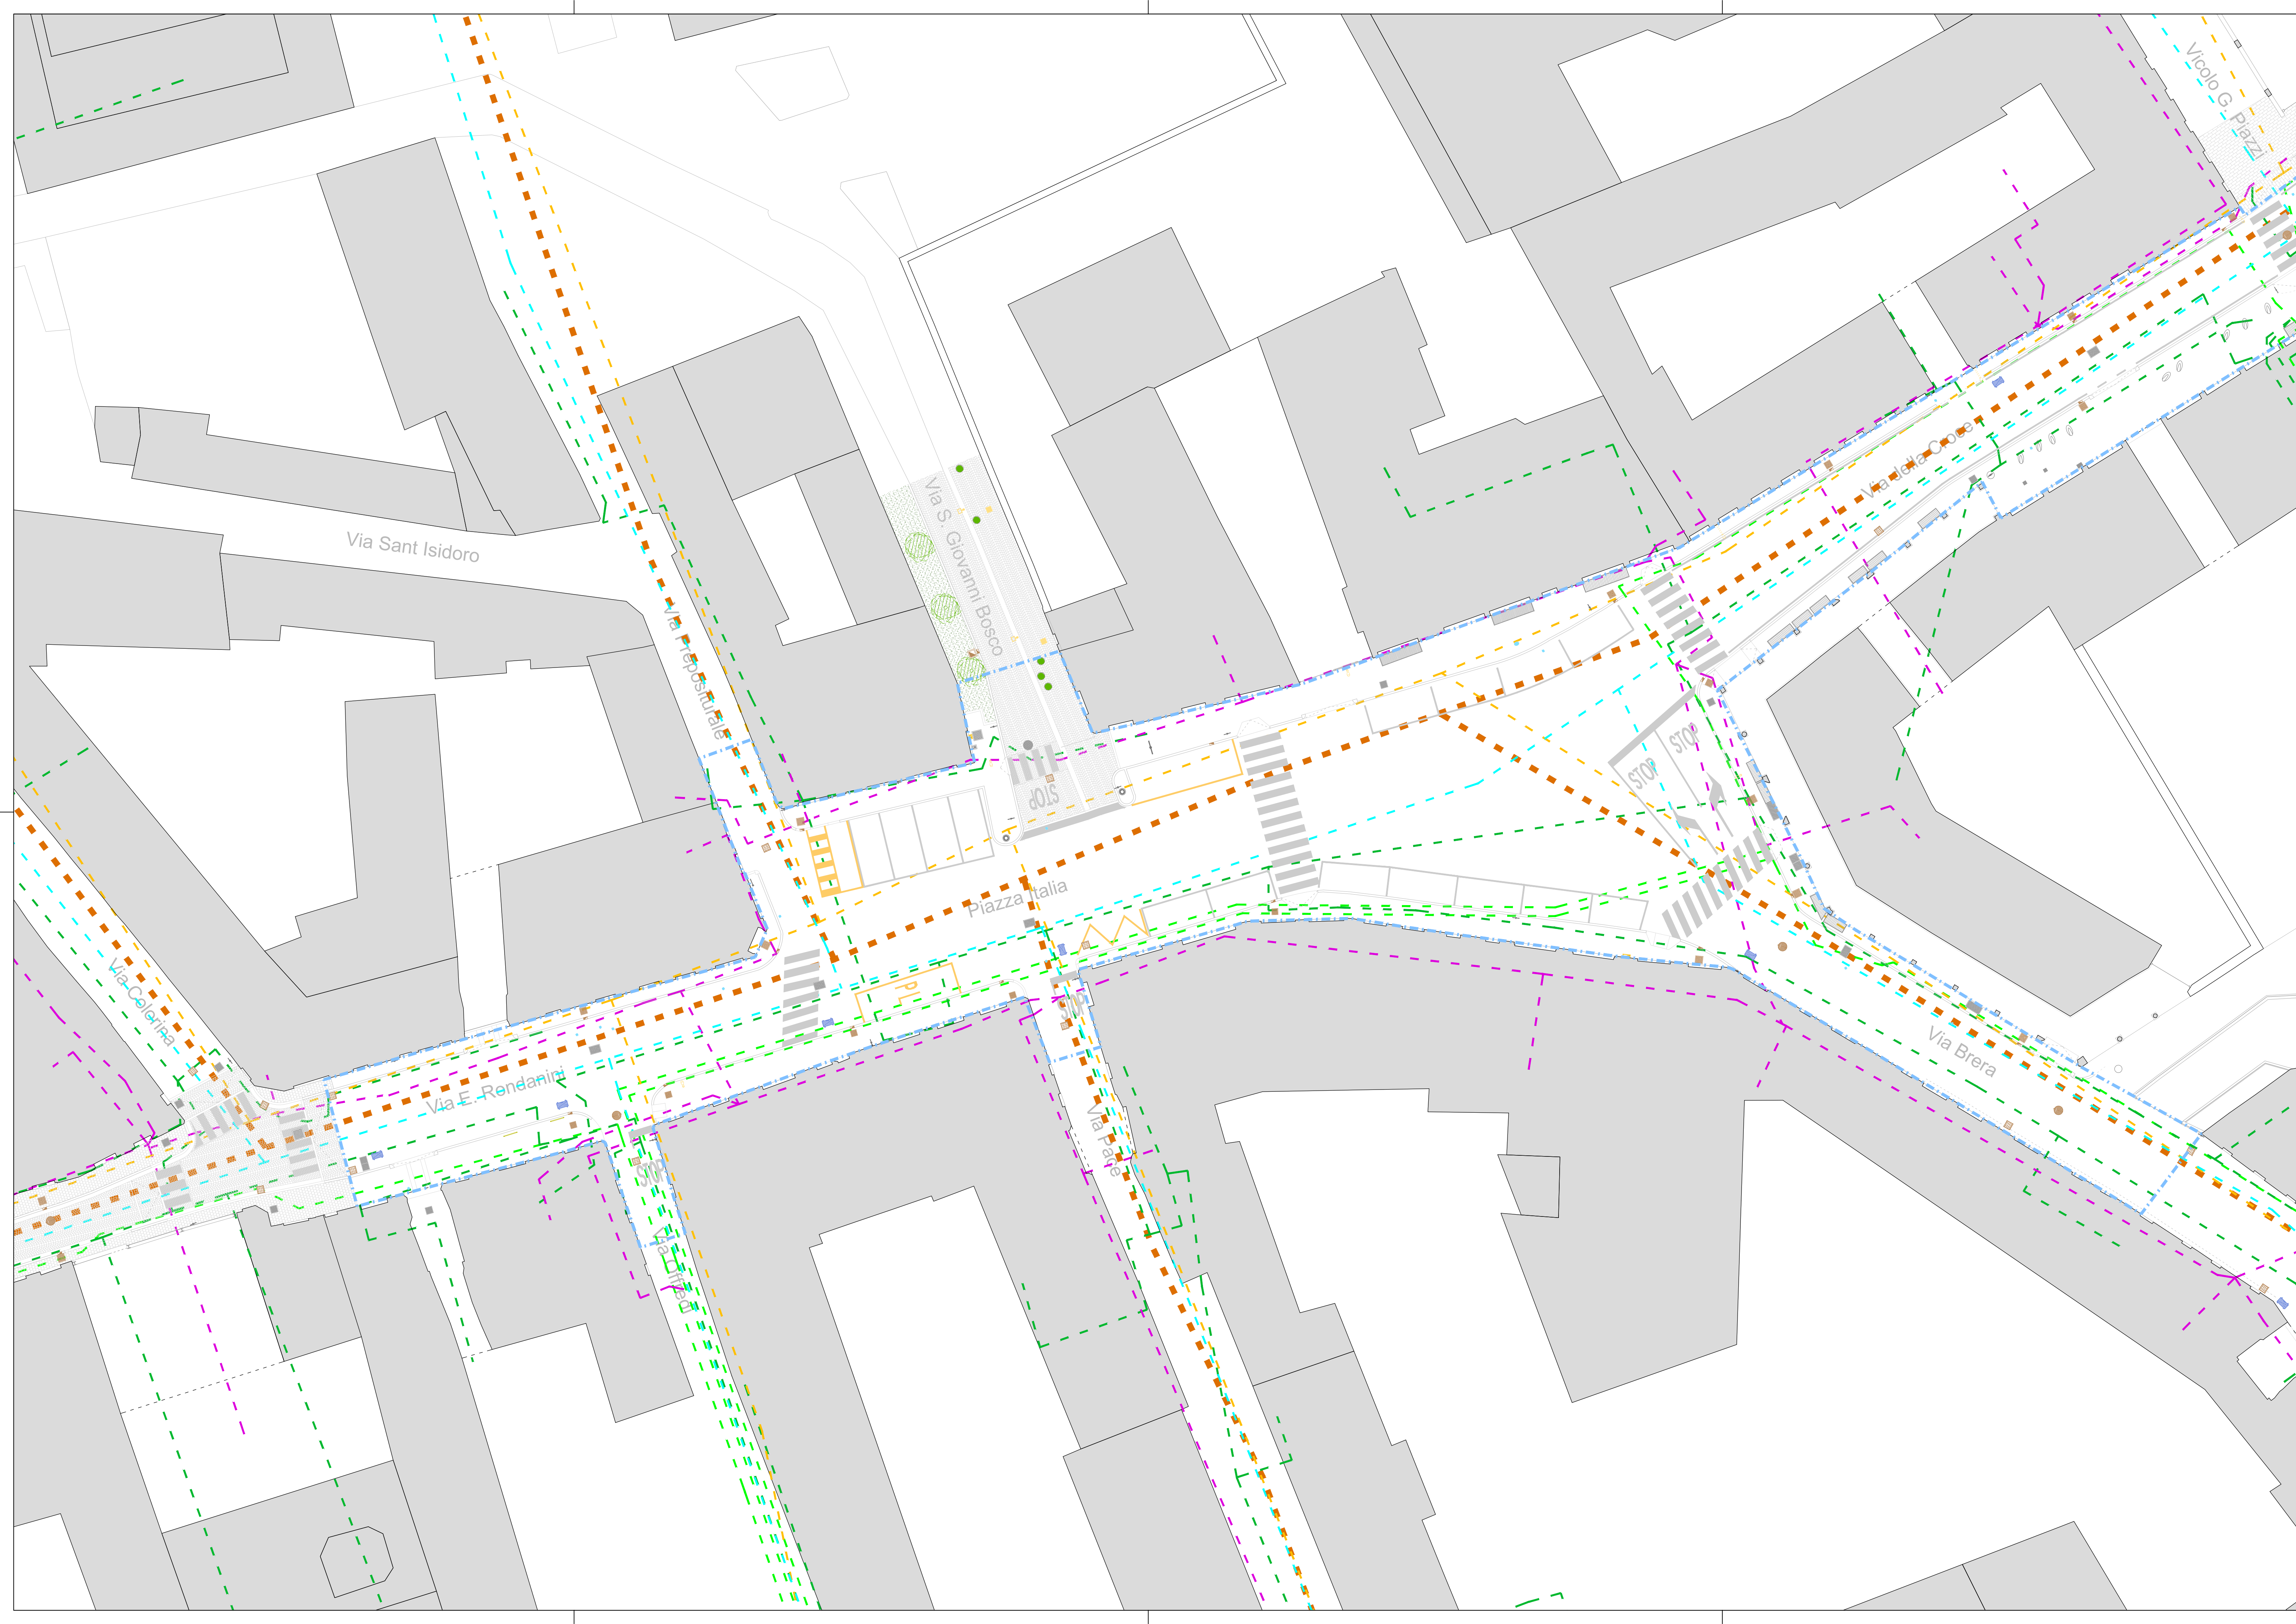

- LEGENDA
- Ambito di intervento
 - Reti Sottoservizi Stato di fatto
 - Rete adduzione acquedotto
 - Rete fognaria
 - Rete elettrica bassa pressione Enel
 - Rete elettrica media pressione Enel
 - Rete gas
 - Rete telecomunicazioni
- Fonte: PUGSS Comune di Nerviano



Comune di
Nerviano

Provincia di Milano

progetto
Riqualificazione di Piazza Italia e zone limitrofe
CUP: I33D24000080002

PROGETTO DI FATTIBILITÀ TECNICA ED ECONOMICA

oggetto
Planimetria sottoservizi stato di fatto

tavola
PF06

scala
1 : 200

emissione
luglio 2026

progettista
arch. Alessandro Trevisan

direttore dei lavori

collaboratori
dott. Riccardo Paleari, dott. Giancarlo Cesareo

impresa esecutrice

committente
Comune di Nerviano (MI)

Piani e progetti architetti
via Bistolfi, 49 | 20134 Milano | tel 02 5516487 | info@pianieprogetti.it

